


KV. FÖLJA BERG
 NACKA STRAND - JARLABERG
 BOFAKTA
 4 RoK ca 87 kvm
 LGH NUMMER: 1103

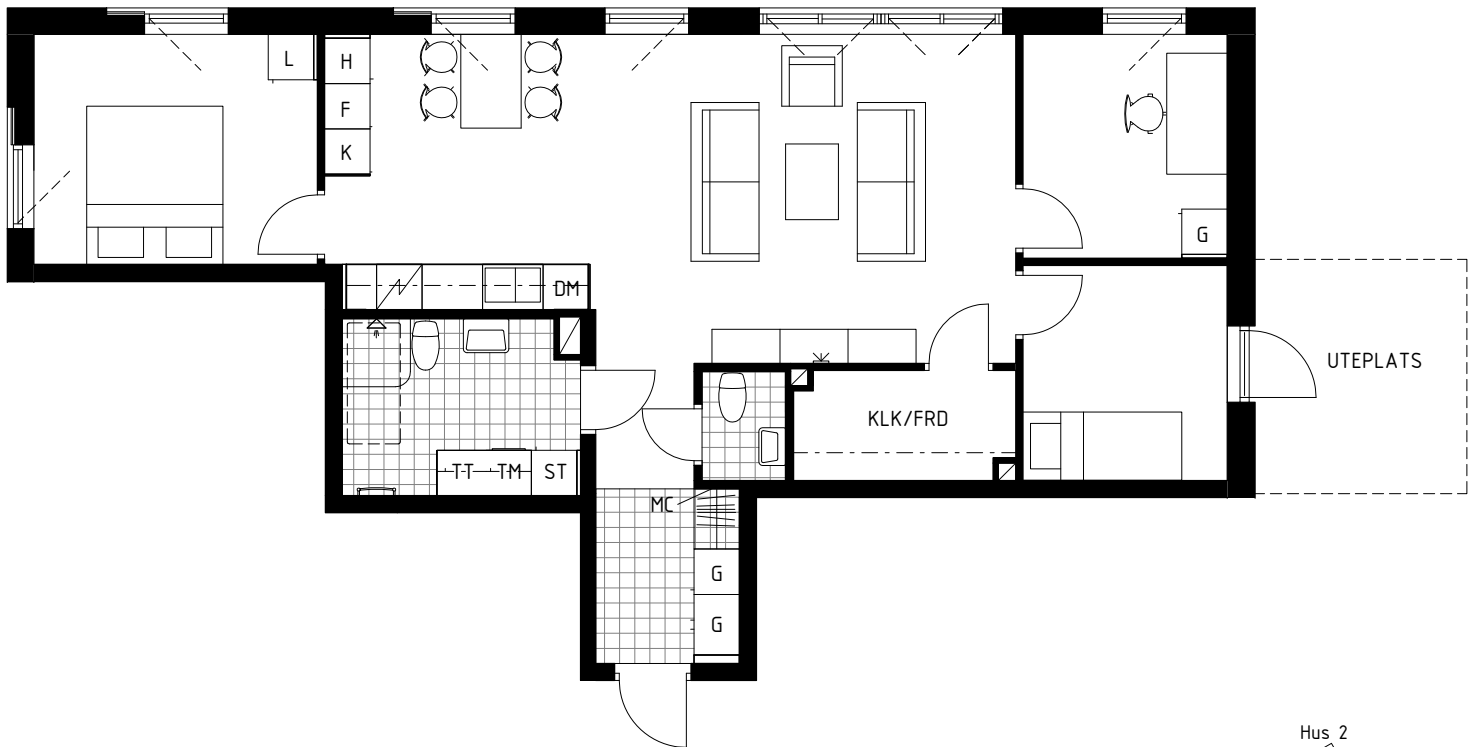

FÖRKLARINGAR:

GARDEROB	TVÄTTMASKIN	MEDIACENTRAL
STÄDSKÅP	TORKTUMLARE	KLÄDKAMMARE
LINNESKÅP	KOMBIMASKIN	FÖRRÅD
HÖGSKÅP	KLINKER	BRÖSTNING ÖFG I M
KYL	HANDDUKSTORK	ÖVER FÄRDIGT GOLV
FRY	MÖJLIG PLACERING FÖR BADKAR	GENERELL TAKHÖJD CA 2.7M ÖFG. TAKHÖJD I KLK, HALL OCH BAD CA 2.4M ÖFG. OM INGET ANNAT ANGES
KYL/FRYS	KAPPHYLLA	GENERELL BRÖSTNING 0,5M ÖFG OM INGET ANNAT ANGES
SPIS	TV-UTTAG	
DISKMASKIN	FAST FÖNSTER	
FÖRBERETT FÖR DISKMASKIN	ÖPPNINGSBART FÖNSTER	

