


2 RoK
53 m²

TERRASS 29+35 m²

LGH-NR

01.1402, 02.1302, 03.1602, 04.1502

O²
Orminge


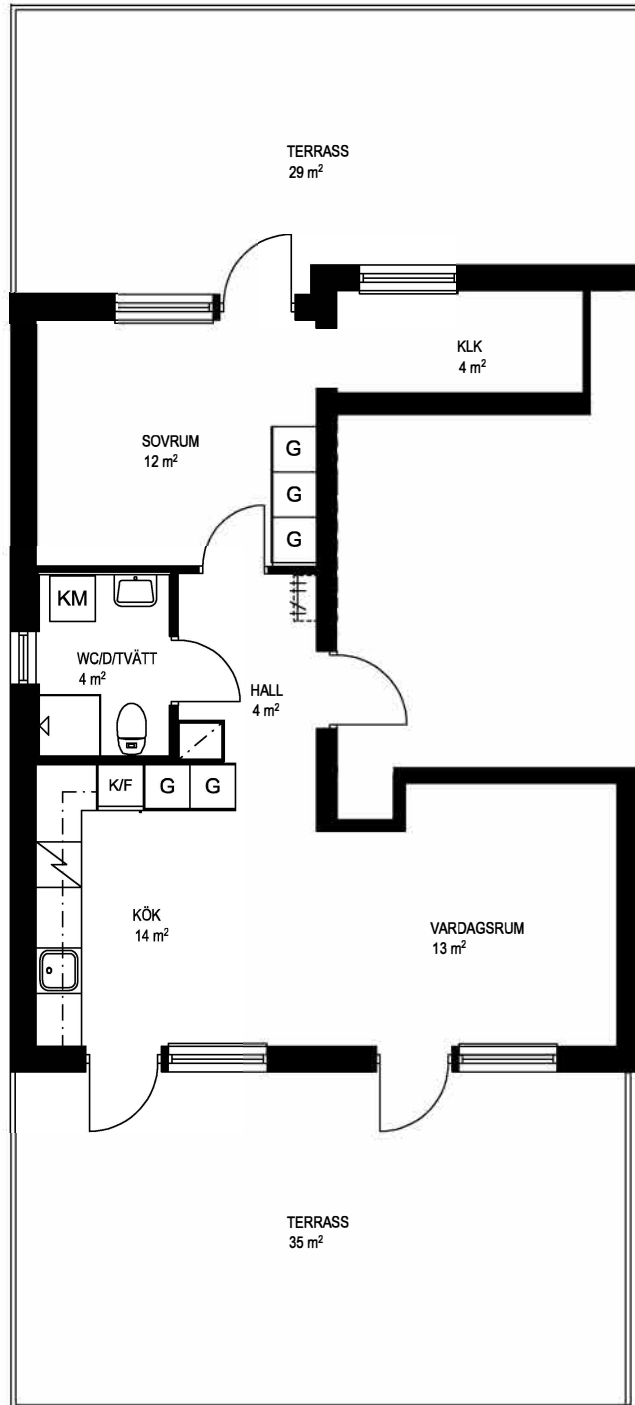


Skala 1:100

0 1 2 3 4 5m

2021-12-14

K/F	KYL/FRYS	ST	STÄDSKÅP
L	LINNESKÅP	HS	HÖGSKÅP
IND	INDUKTIONSHÄLL / UGN	KM	KOMBIMASKIN
DM	DISKMASKIN	SCH	SCHAKT
G	GARDEROB	FÖR	FÖRVARINGSSYSTEM
TM	TVÄTTMASKIN	HÄT	HÄTTHYLLA
TT	TORKTUMLARE	KLK	KLÄDKAMMARE

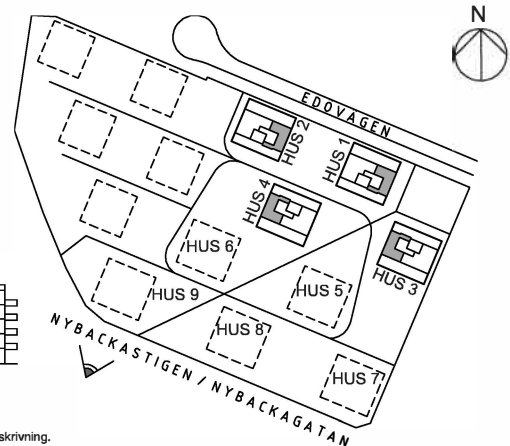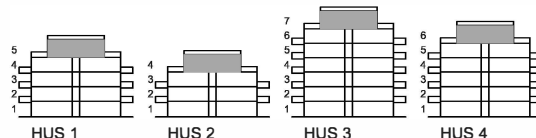

Rätt till ändringar förbehålles. Ytångivelser är preliminära. Bofakta gäller före materialbeskrivning.