



UMAMI Park
Hallonbergen, Sundbyberg

BOFAKTA

2 RoK, ca 55 m²
LGH NR: 0035



Visualisering. Avvikelser kan förekomma.

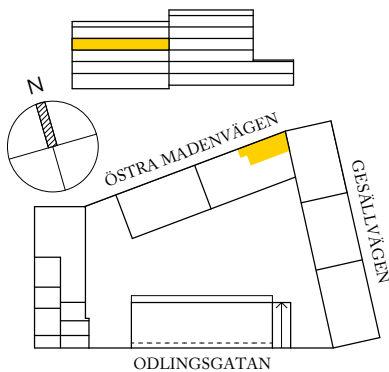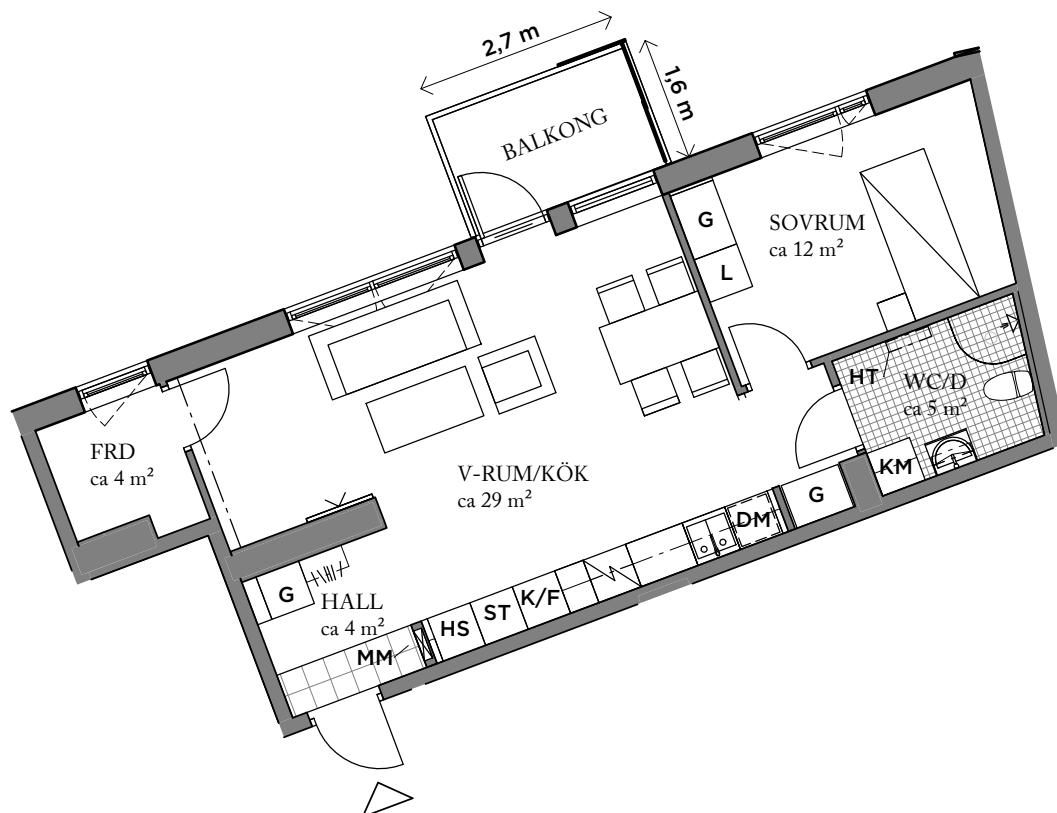

ORIENTERINGSFIGUR

FÖRKLARINGAR

G	GARDELOB	L	LINNESKÅP
HS	HÖGSKÅP	KM	KOMBIMASKIN
ST	STÅDSKÅP		HATTHYLLA
	SPIS		KLINKER
K/F	KYL/FRYS		ÖPPNINGSBART FÖNSTER
DM	DISKMASKIN		MULTIMEDIAUTTAG
HT	HANDDUKTORK	MM	MULTIMEDIAKÅP

Rökfritt boende.
Generell golvbeklägning om inget annat anges: ekparkett, trestav.
Takhöjd ca 2,7 meter om inget annat anges.

2019-05-16 - Wallenstam förbehåller sig rätten till ändringar.



SKALA: 1 : 100 (A4)