


Umami Park - Hallonbergen, Sundbyberg

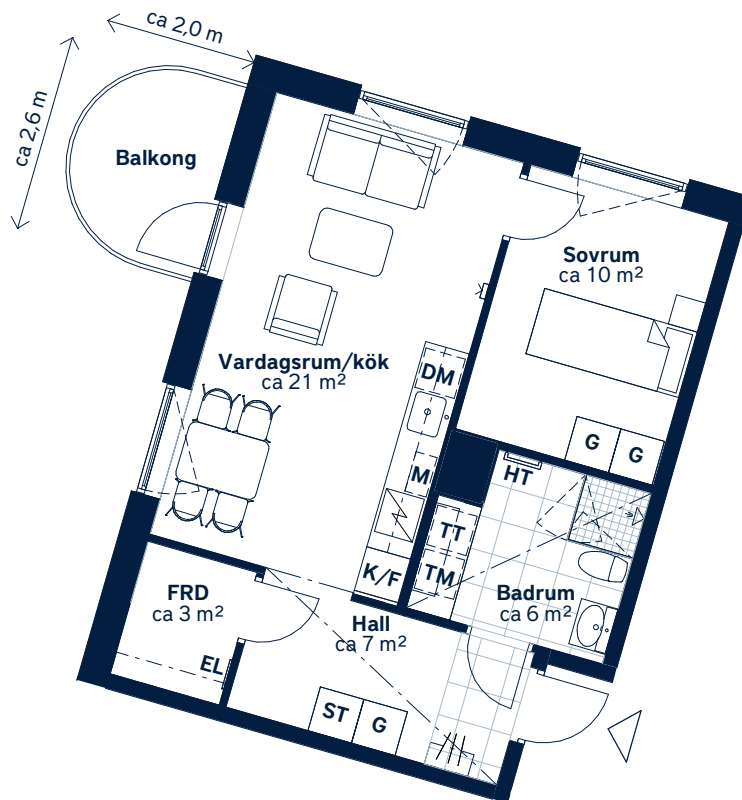

SKALA 1 : 100 (A4)

LÄGENHETSNUMMER: 0113	BOAREA: (CIRKA) 48m²	ANTAL RUM OCH KÖK: 2																																				
ORIENTERINGSVY Uppifrån	FASADVY Vy från Östra Madenvägen	FÖRKLARINGAR <table><tr><td>G</td><td>Garderob</td><td></td><td>Hatthylla</td></tr><tr><td>ST</td><td>Städerskåp</td><td></td><td>Klinker</td></tr><tr><td></td><td>Spishäll</td><td></td><td>Öppningsbart fönster</td></tr><tr><td>K/F</td><td>Kyl/frys</td><td></td><td>Multimediauttag</td></tr><tr><td>DM</td><td>Diskmaskin</td><td>EL</td><td>Elcentral</td></tr><tr><td>M</td><td>Mikrovågsugn</td><td></td><td>Sänkt undertak</td></tr><tr><td>TM</td><td>Tvättmaskin</td><td>FRD</td><td>Förråd</td></tr><tr><td>TT</td><td>Torktumlare</td><td></td><td>Hylla med stång i KLK/FRD</td></tr><tr><td>HT</td><td>Handdukstork</td><td></td><td></td></tr></table>	G	Garderob		Hatthylla	ST	Städerskåp		Klinker		Spishäll		Öppningsbart fönster	K/F	Kyl/frys		Multimediauttag	DM	Diskmaskin	EL	Elcentral	M	Mikrovågsugn		Sänkt undertak	TM	Tvättmaskin	FRD	Förråd	TT	Torktumlare		Hylla med stång i KLK/FRD	HT	Handdukstork		
G	Garderob		Hatthylla																																			
ST	Städerskåp		Klinker																																			
	Spishäll		Öppningsbart fönster																																			
K/F	Kyl/frys		Multimediauttag																																			
DM	Diskmaskin	EL	Elcentral																																			
M	Mikrovågsugn		Sänkt undertak																																			
TM	Tvättmaskin	FRD	Förråd																																			
TT	Torktumlare		Hylla med stång i KLK/FRD																																			
HT	Handdukstork																																					

Generell golvbeläggning om inget annat anges: ekparkett, 3-stav. Spegelskåp och kommod i badrum.

Takhöjd ca 2,6 meter om inget annat anges. Takhöjd vid sänkt undertak ca 2,3 meter.

Den angivna lägenhetsstorleken kan skilja sig från summan av rummens enskilda areor då samtliga areor är avrundade, samt då den totala arean inkluderar innerväggar. Upprättad: 2020-10-15 - Wallenstam förbehåller sig rätten till ändringar.