


Stadsnära Bostäder

2 RoK
28 kvm

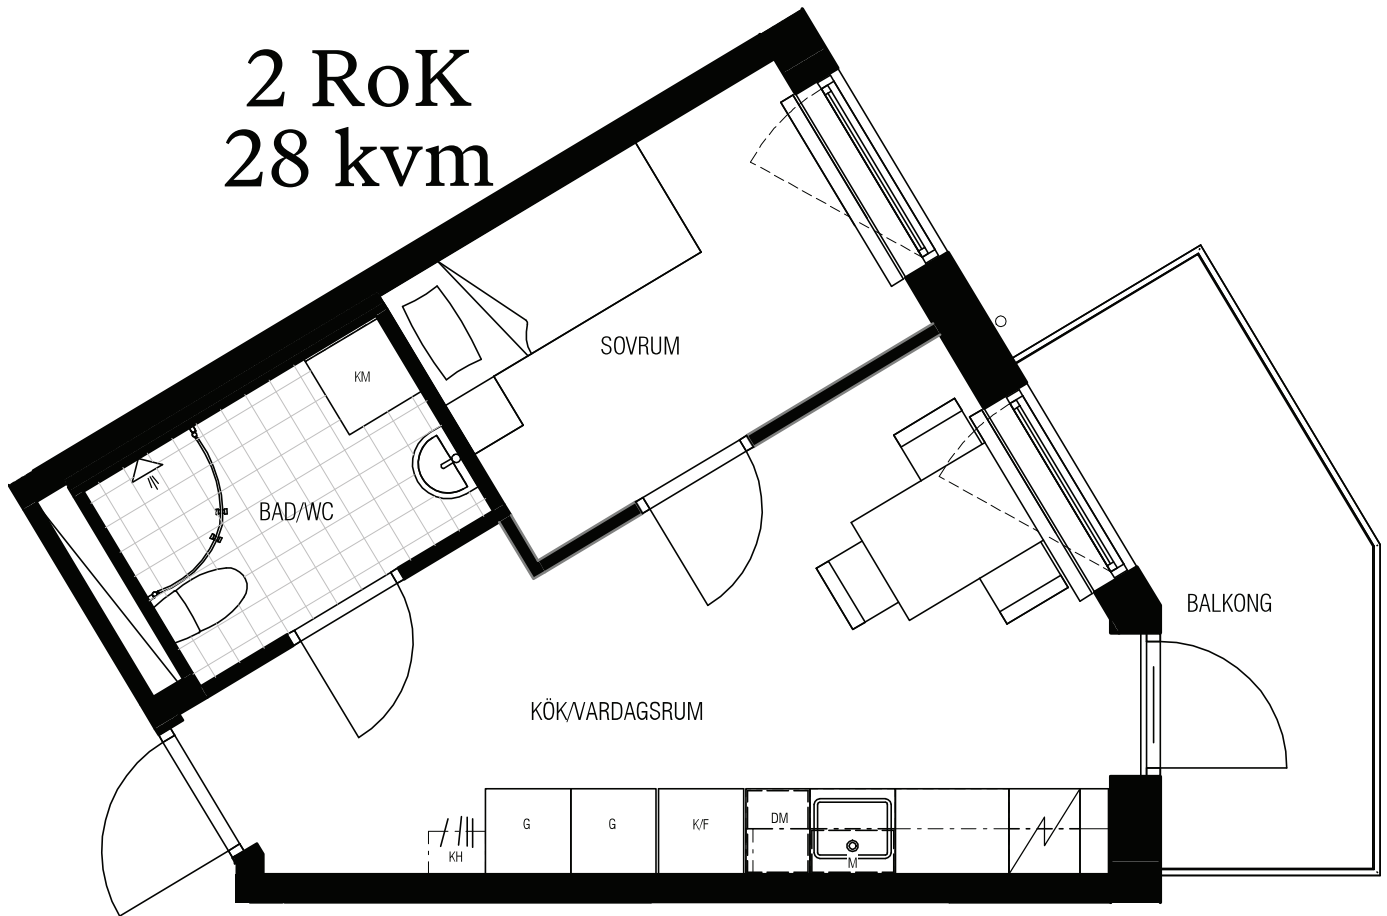


SKALA 1:50



TECKENFÖRKLARING

	KLÄDHÄNGARE		FÖRBERETT FÖR MICRO
	GARDEROB		ÖVERSKÅP
	KOMBIMASKIN		KLINKER
	KYL/FRYS		VÄLVD DUCHVÄGG
	SCHAKT FÖR INSTALLATIONER		FRISTÅENDE SPIS
	FÖRBERETT FÖR DISKMASKIN		

LOKALISERINGSFIGUR

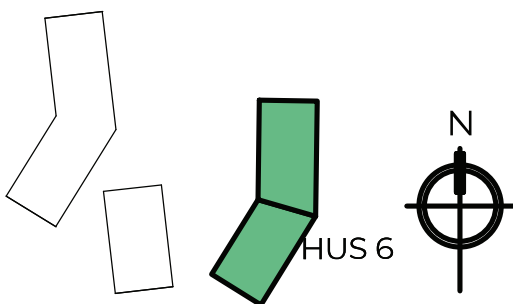

SKARPÖVÄGEN

SKOGSHUSEN

LÄGENEHTNUMMER: 6-1106, 6-1213, 6-1313

Med reservation för eventuella ändringar.

Bofaktablad upprättat 2021-06-02