




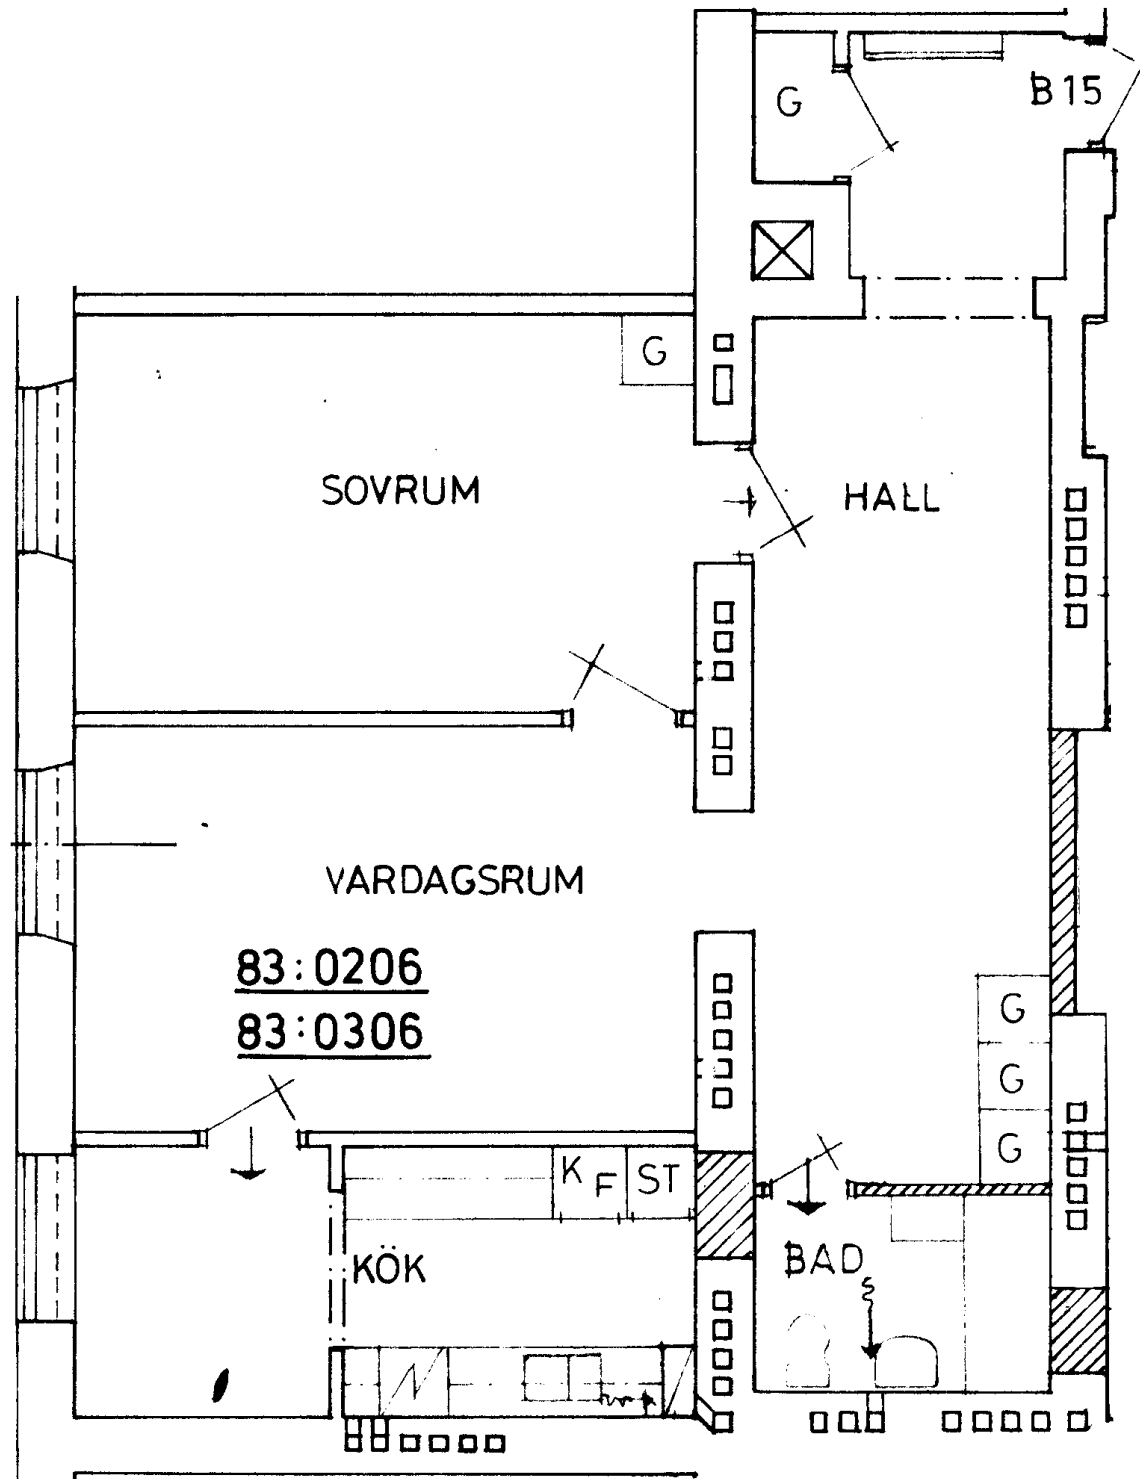

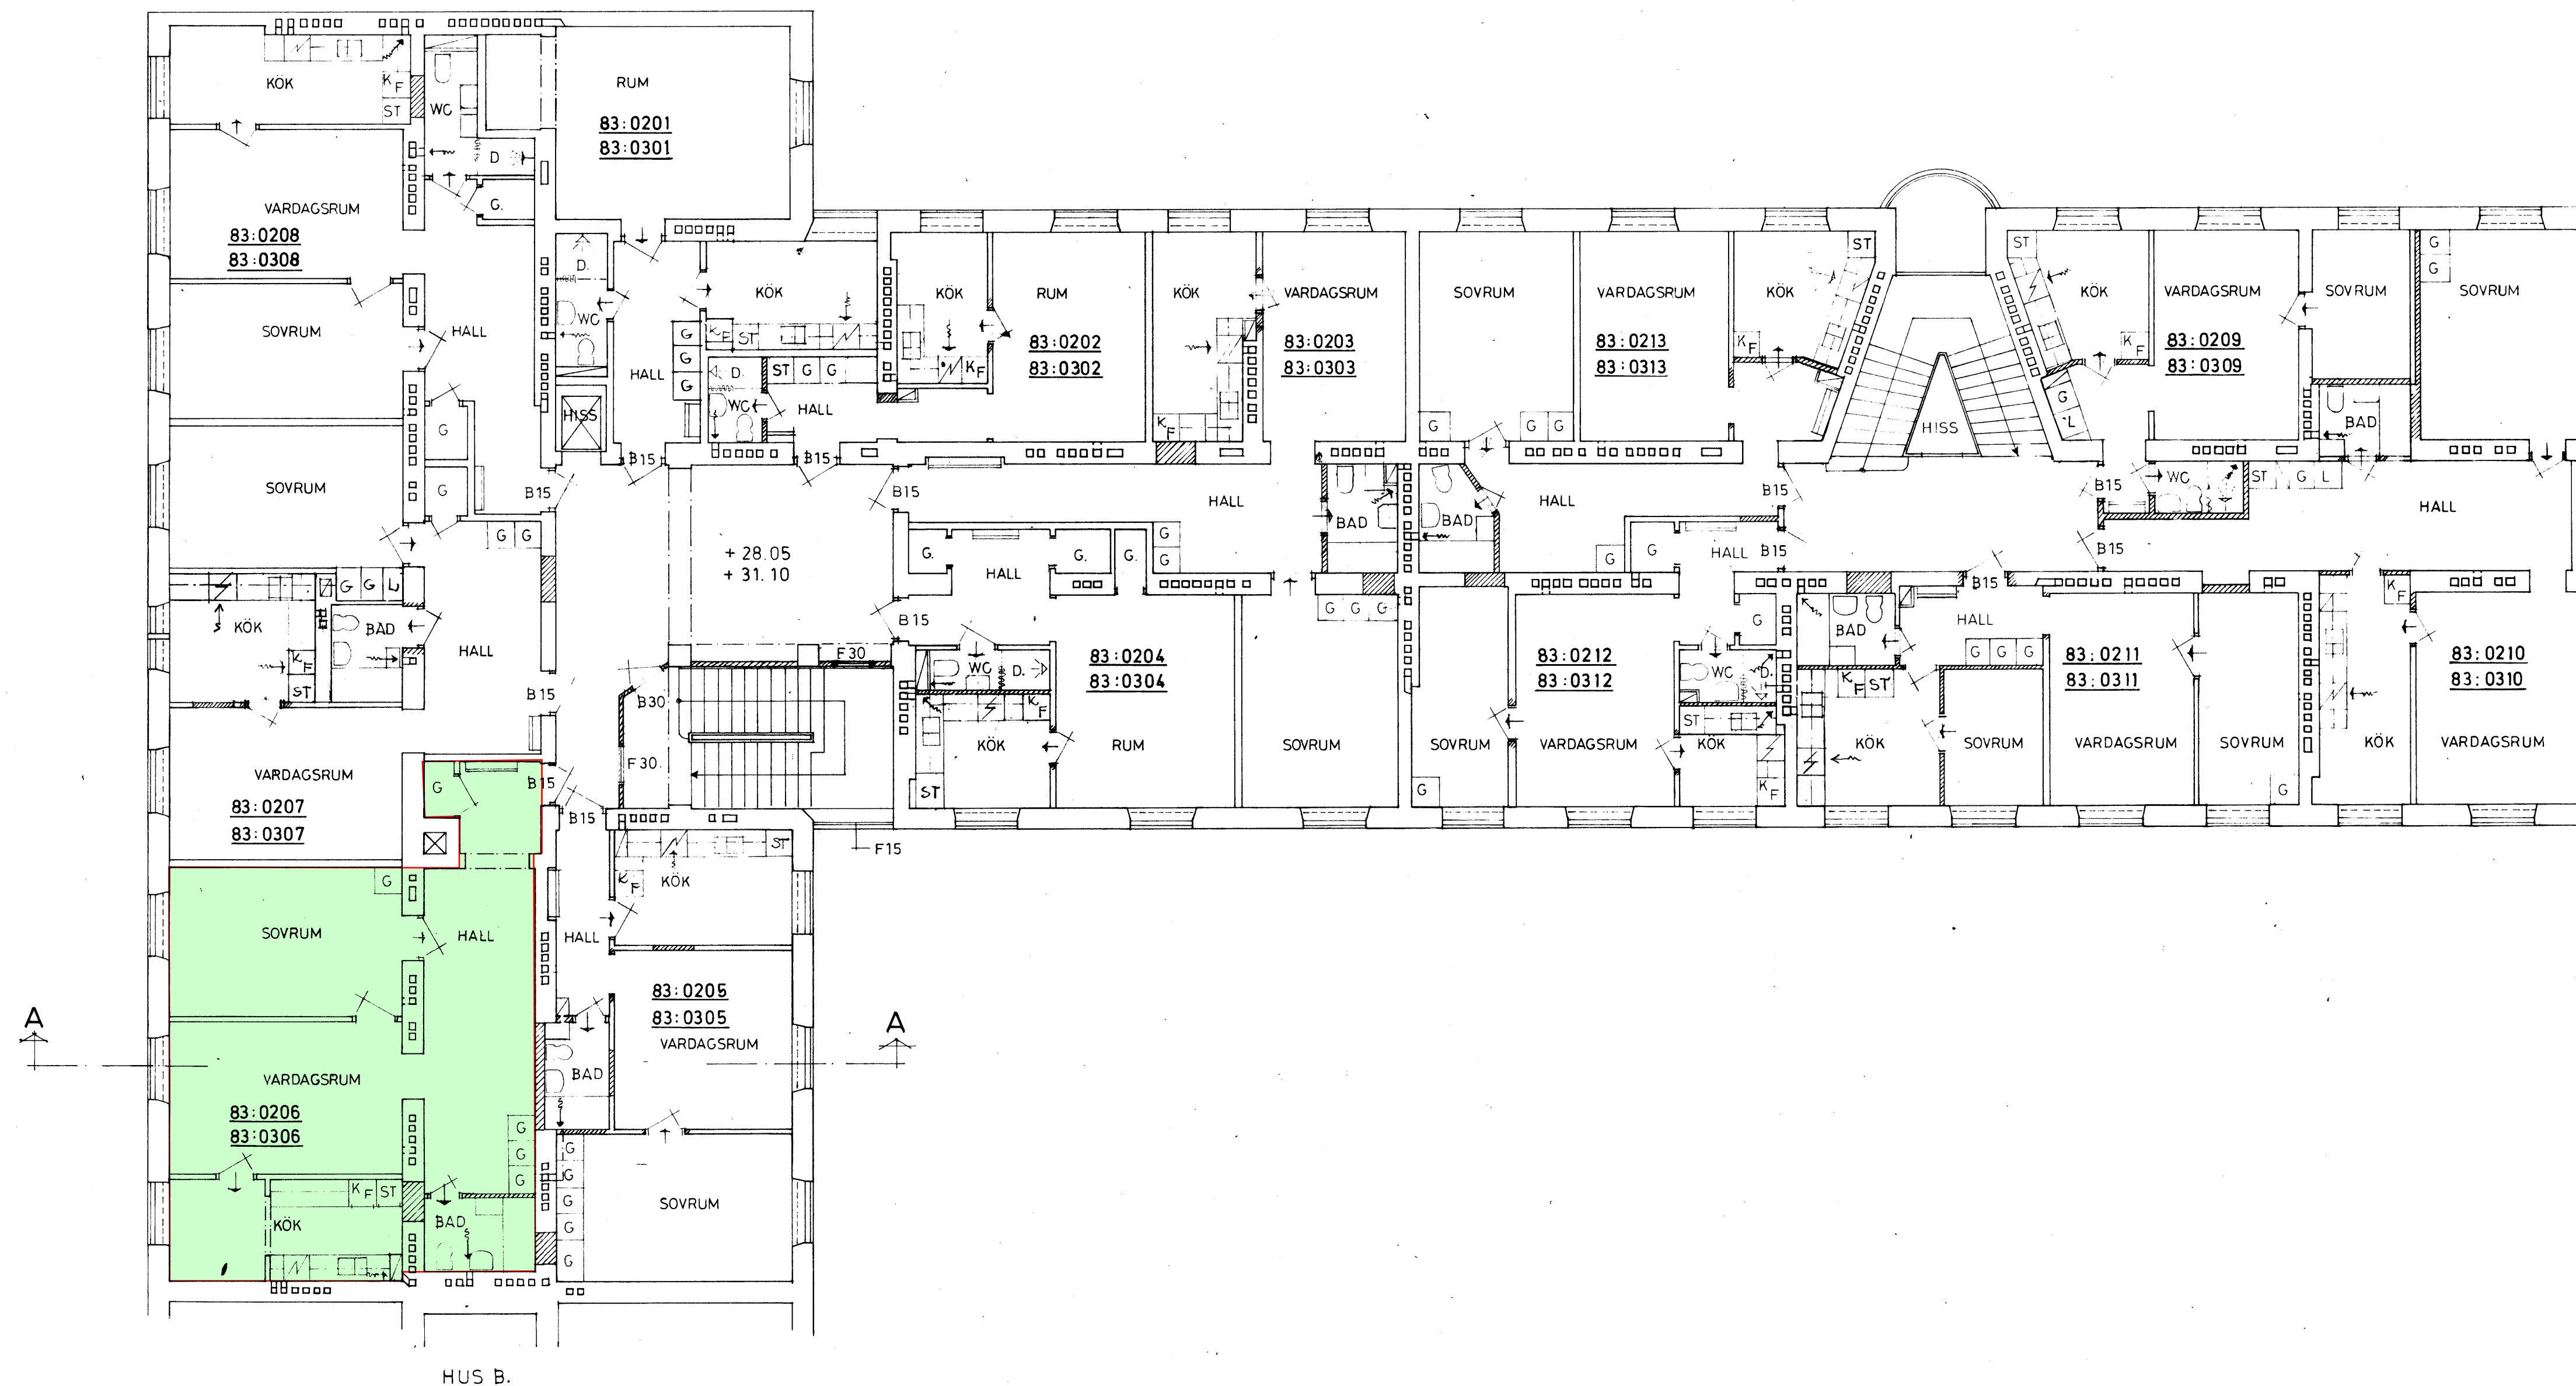

VÅNING 2 o 3 TR

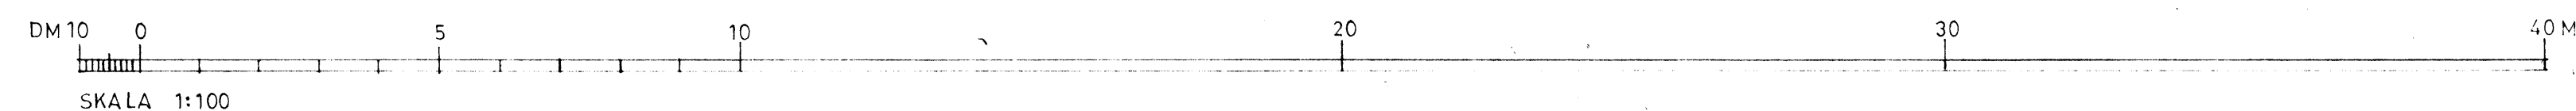

Relationsritn. 05.06.10

REG.	ANT.	REGISTRERINGEN AVSER	SIGN.	DATUM
------	------	----------------------	-------	-------

DPR ARKITEKTKONTOR
ÖSTERLANGGATAN 45
111 31 STOCKHOLM
TEL. 08/20 39 45, 20 93 45, 20 94 35

KV. MASKEN 46

OMBYGGNAD HUS A.
PLAN 2 o 3 TR.

SKALA 1:100

RITAD KONSTRUERAD GRANSKAD ARBETSNUMMER
L. REIS

STOCKHOLM 05.06.10
RITNINGEN AVSER

KOD TYP POS RITNINGEN AVSER
A4