

ALBANOVÄGEN 4


LGH 09-0841

Storlek: 1 RoK

Area: 22 m²

Våning: -2

Lägenhetsregister: 09-0841

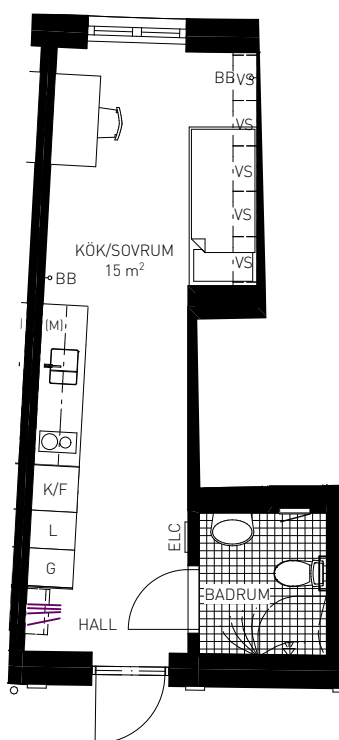

SKALA 1:100 (A4)



Reservation för eventuella ändringar

FÖRKLARINGAR

Rumshöjd ca 2500 mm.
Lokala nedbyggnader kan förekomma.

Bröstningshöjd ca 400 mm där
ej annat anges.


Golv: Linoleum i hela lägenheten utom i
Badrum där det är klinker.

Ytor avrundade till hela m².
Till lägenheten hör ett källarförråd.


	Kapphylla
	Väggskap, underkant 2100 mm över färdigt golv
L	Linneskåp
G	Garderob
ST	Städsåp
KLK	Klädkammare
K/F	Kyl/Frys
(DM)	Förberett för diskmaskin
(M)	Förberett för mikrovågsugn
	Spis
	Diskho
	Handdukskork
ELC	Elcentral
(TP)	Plats för tvättpelare
	Inspektionslucka
BBO	Bredbandsuttag
BH	Fönsterbröstningshöjd
	Golvmaterial klinker

KATTRUMPSTULLEN 9

Albano, Stockholm

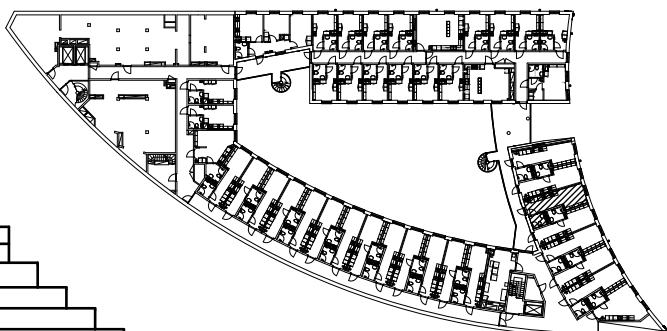

VÅN 6			
VÅN 5			
VÅN 4			
VÅN 3			
VÅN 2			
VÅN 1			
BV	ENTRÉ		
VÅN -1			
VÅN -2			
VÅN -3		INNERGÅRD	
VÅN -4			

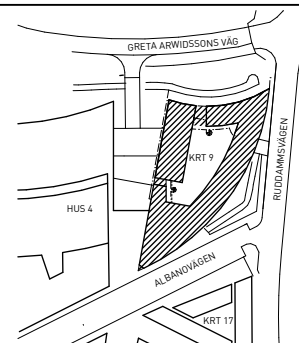

SB
Svenska Bostäder

BOX 95 162 12 VÄLLINGBY
TEL 08-508 370 00

OBJEKTSNR:

09-0841

DATUM

2021-02-15

REV