

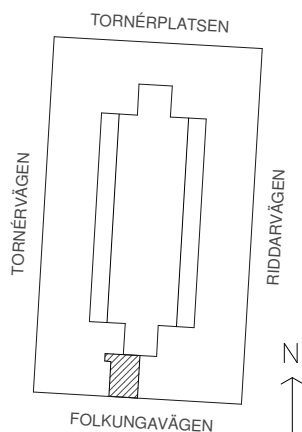


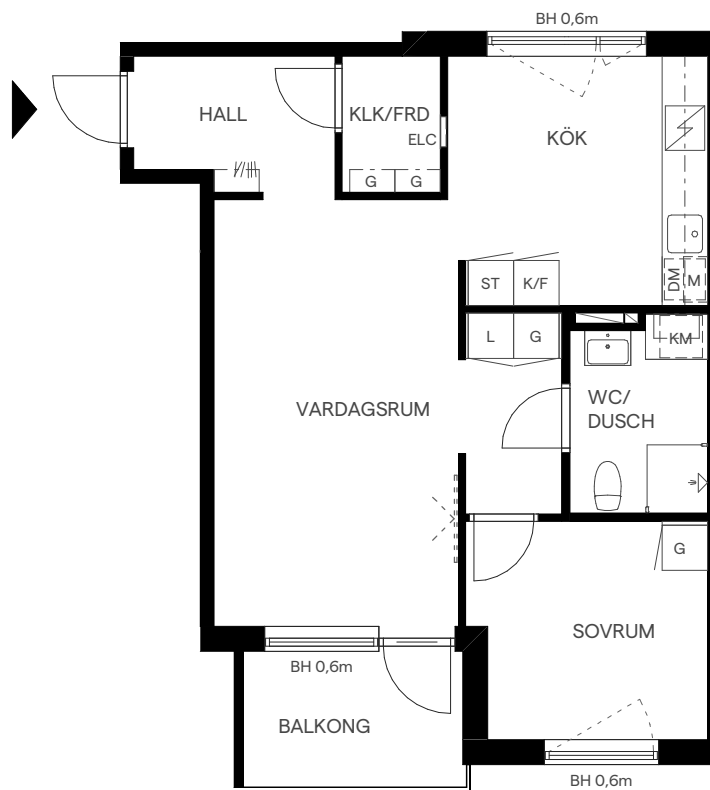

## FÖRKLARINGAR

|     |              |     |                      |
|-----|--------------|-----|----------------------|
| G   | Garderob     | ELC | Elcentral            |
| L   | Linneskåp    | FS  | Fördelarskåp         |
| ST  | Städsåp      | KC  | Kombicentral         |
| K   | Kylskåp      | BH  | Bröstningshöjd       |
| F   | Frysåp       | H   | Hatthylla            |
| K/F | Kyl & frys   | G   | Hyllplan & klädstång |
| DM  | Diskmaskin   | M   | Mikrovågsugn         |
| M   | Mikrovågsugn | TM  | Tvättmaskin          |
| TT  | Torktumlare  | KM  | Kombimaskin          |
| KM  | Kombimaskin  |     | Placeringsförslag TV |

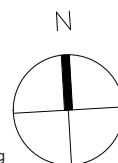

Takhöjd 2,5 m om inget annat anges. Lokala avvikelser kan förekomma.

0 1 5m  
Skala 1:100

Rätt till ändringar förbehålles. Ytangelser är preliminära.

Realy Bostad  
www.realybostad.se

LGH 2-1408  
VÅN 4

Adress  
Tornérvägen 2

# Tornérparken

## Jakobsberg, Järfälla