



1 R o K

22 kvm

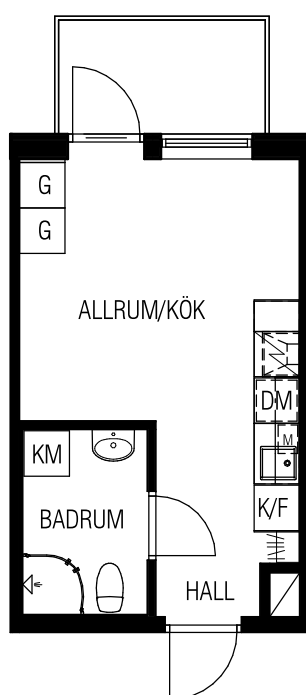


TYP 1

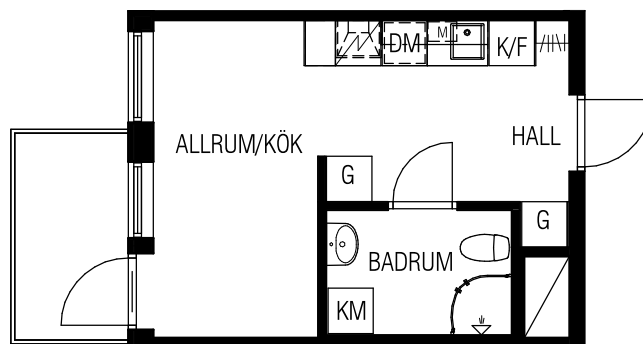

TYP 2

SKALA 1:100

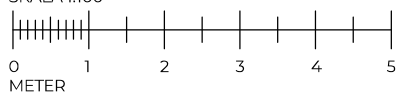

OBS! Tillgång till balkong, uteplats eller fransk balkong enligt lägenhetslista.



Lägenheterna belägna i den orangea delen avser hyresgäster hos Svenska Nyttobostäder

Med reservation för eventuella ändringar.

Bofaktablad upprättat 2020-11-24

TECKENFÖRKLARING

	KLÄDHÄNGARE		ÖVERSKÅP
	GARDEROB		VÄLVD DUSCHVÄGG
	KOMBIMASKIN		FÖRBERETT FÖR DISKMASKIN
	KYL/FRYS		FRISTÅENDE SPIS
	FÖRBERETT FÖR MIKRO		INSTALLATIONSSCHAKT
			KÖKSFLÄKT