



Kv. Bikarbonatet 1

Saltvägen, Hökarängen

Area: 65,5 m²
 Storlek: 3 Rok
 Lägenhet: 1:1402, 2:1402, 3:1402, 4:1402, 5:1402

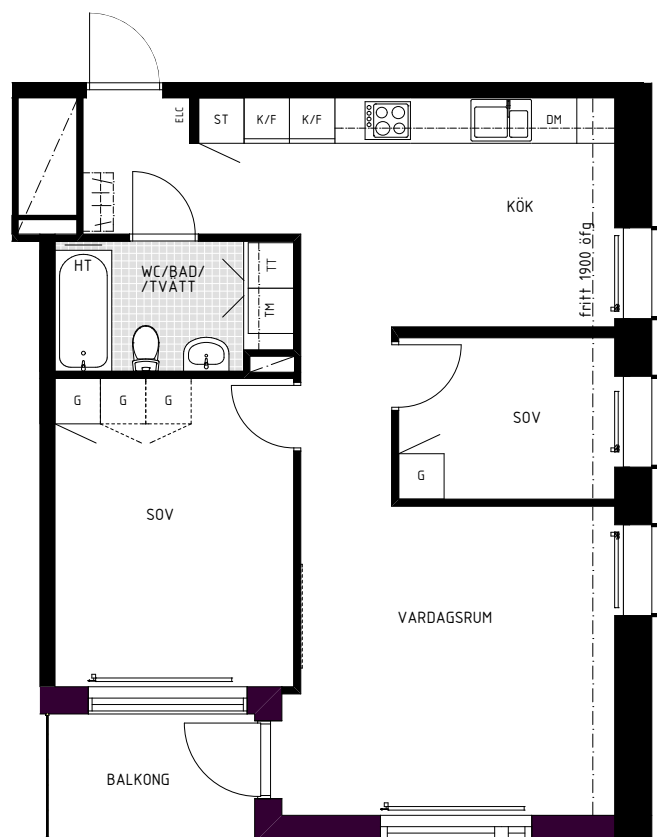


SKALA 1:100 (A4)
 Originalformat A4

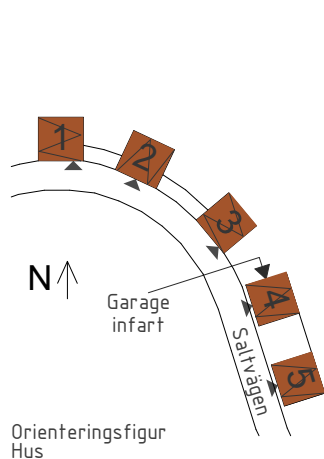

Förklaring av lägenhetsnr:
 1:1105

— Lönnummer
 — Våningsplan
 — Hus

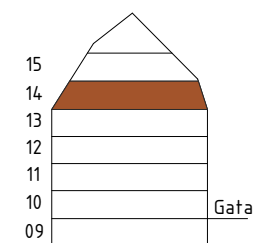

Våningsplan

K/F	Kyl och frys	DM	Diskmaskin
K	Kyl	G	Garderob
F	Frys	ST	Städsåp
HS	Högsåp	KM	Kombimaskin
KLK	Klädkammare	TT	Torktumlare
ELC	Elcentral/mediacentral	TM	Tvättmaskin
HT	Handduktork	FRD	Förråd
	Lägenhetens placering		

