


BOFAKTABLAD

Kv. Nacka Grace - Nacka

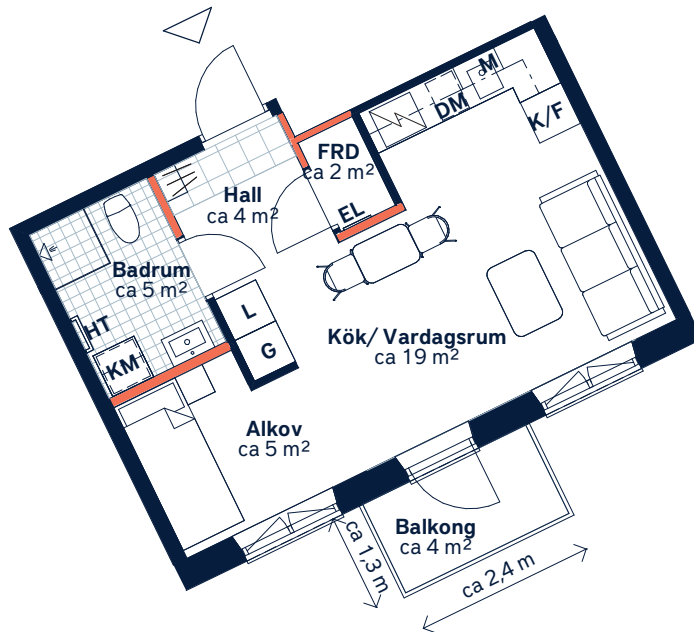

SKALA 1 : 100 (A4)

Ej lämplig vägg att borra i på grund av el/rör-installationer och brandskydd.

LÄGENHETSNUMMER: 1222	BOAREA: (CIRKA) 33m²	ANTAL RUM OCH KÖK: 1,5																												
ORIENTERINGSVY Uppifrån	FASADVY Vy från Värmdövägen	FÖRKLARINGAR <table><tr><td>G</td><td>Garderob</td><td>KM</td><td>Kombimaskin</td></tr><tr><td>L</td><td>Linneskåp</td><td></td><td>Hatthylla</td></tr><tr><td></td><td>Spishäll</td><td></td><td>Klinker</td></tr><tr><td>K/F</td><td>Kyl/frys</td><td></td><td>Öppningsbart fönster</td></tr><tr><td>DM</td><td>Diskmaskin</td><td>EL</td><td>Elcentral</td></tr><tr><td>M</td><td>Mikrovågsugn</td><td>FRD</td><td>Förråd</td></tr><tr><td>HT</td><td>Handdukstork</td><td></td><td></td></tr></table>	G	Garderob	KM	Kombimaskin	L	Linneskåp		Hatthylla		Spishäll		Klinker	K/F	Kyl/frys		Öppningsbart fönster	DM	Diskmaskin	EL	Elcentral	M	Mikrovågsugn	FRD	Förråd	HT	Handdukstork		
G	Garderob	KM	Kombimaskin																											
L	Linneskåp		Hatthylla																											
	Spishäll		Klinker																											
K/F	Kyl/frys		Öppningsbart fönster																											
DM	Diskmaskin	EL	Elcentral																											
M	Mikrovågsugn	FRD	Förråd																											
HT	Handdukstork																													



Generell golvbeläggning om inget annat anges: Ekparkett, 3-stav. Takhöjd ca 2,5 - 2,7 meter om inget annat anges.
Den angivna lägenhetsstorleken kan skilja sig från summan av rummens enskilda areor då samtliga areor är avrundade, samt då den totala arean inkluderar innerväggar. Upprättad: 2024-01-02 - Wallenstam förbehåller sig rätten till ändringar.