


Hjulstavägen 96, 163 75 Spånga

1 RoK


22 kvm

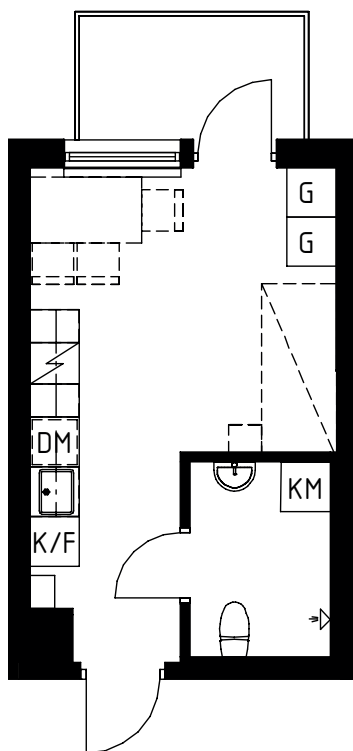

Förklaringar

G	Garderob
KM	Kombimaskin
K/F	Kyl och Frys
DM	Diskmaskin
⚡	Spis

SKALA 1:100

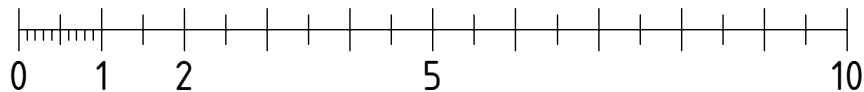

METER