



2 RoK
28 m²


LGH: B1305, B1306

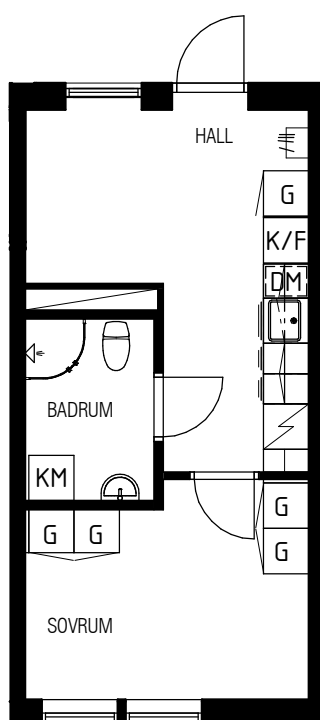


SKALA 1:100

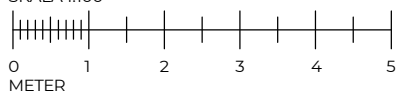

OBS! Tillgång till balkong, uteplats eller fransk balkong enligt lägenhetslista.

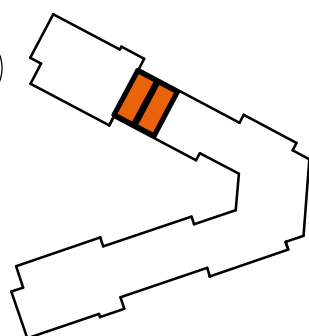

PLAN 15
PLAN 14
PLAN 13
PLAN 12
PLAN 11
PLAN 10
KÄLLARE

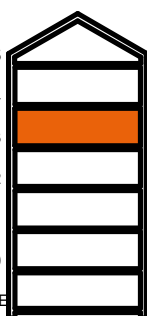

TECKENFÖRKLARING

	KLÄDHÄNGARE		ÖVERSKÅP
	GARDEROB		VÄLVD DUSCHVÄGG
	STÄDSKÅP		FÖRBERETT FÖR DISKMASKIN
	KOMBIMASKIN		FRISTÅENDE SPIS
	KYL		INSTALLATIONSSCHAKT
	FRYS		KÖKSFLÄKT
			FÖRBERETT MED ELUTTAG FÖR MIKRO

Lägenheterna belägna i den orangea delen avser hyresgäster hos Svenska Nyttobostäder

Med reservation för eventuella ändringar.

Bofaktablad upprättat 2021-11-08
Bofaktablad reviderade 2022-06-16