


1 RoK
25 m²


LGH: C1108, C1208, C1308

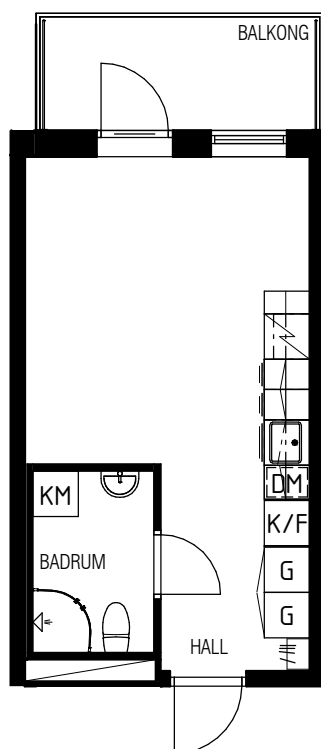

SKALA 1:100




OBS! Tillgång till balkong, uteplats eller fransk balkong enligt lägenhetslista.

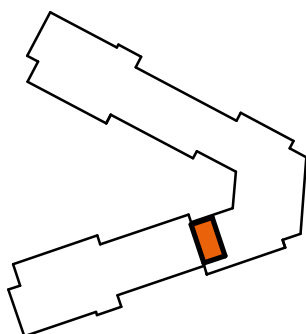

Lägenheterna belägna i den orangea delen
avser hyresgäster hos Svenska Nyttobostäder

Med reservation för eventuella ändringar.

Bofaktablad upprättat 2021-11-08
Bofaktablad reviderade 2022-06-16

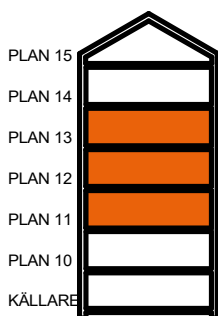

TECKENFÖRKLARING

	KLÄDHÄNGARE		ÖVERSKÅP
	GARDEROB		VÄLVD DUSCHVÄGG
	STÄDSKÅP		FÖRBERETT FÖR DISKMASKIN
	KOMBIMASKIN		FRISTÅENDE SPIS
	KYL		INSTALLATIONSSCHAKT
	FRYS		KÖKSFLÄKT
			FÖRBERETT MED ELUTTAG FÖR MIKRO