



# FRUÄNGENS SENIORBOSTÄDER

2023-06-22

Avvikelser kan förekomma


## BOFAKTABLAD

Lägenhetsnummer: 1203  
Gamla Södertäljevägen 3  
Hus A  
129 55 Hägersten


### LGH 7105 3013

2 Rum och kök, 59 m<sup>2</sup>


Våning 2

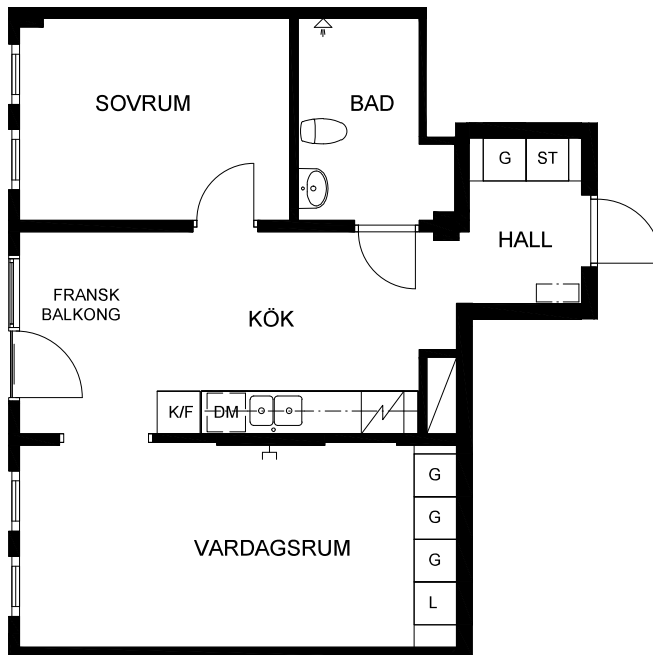

|     |            |
|-----|------------|
| DM  | DISKMASKIN |
| G   | GARDEROB   |
| L   | LINNESKÅP  |
| ST  | STÄDSKÅP   |
| K/F | KYL/FRYS   |
| □   | KAPPHYLLA  |
| ⚡   | SPIS       |
| ⬇   | SCHAKT     |
| ⌋   | MEDIAUTTAG |

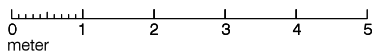





- Kök, kyl/frys, induktionsspis, diskmaskin, plastmatta
- Badrum, klinker på golv, kakel på väggar, förberedd för tvättmaskin
- Parkettmönstrad plastmatta, ljusgrå plastmatta i sovrums
- Väggar och tak målade
- Tvättstugor på våning 1 och 2
- Trivselrum på Bv
- Gästlägenhet på Bv
- Mediauttag för data/tv/tele

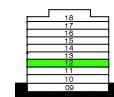

Hus A

Gamla Södertäljevägen 3

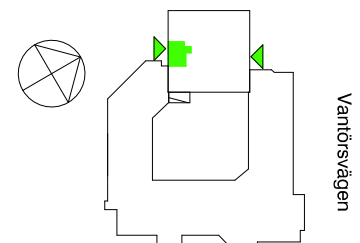

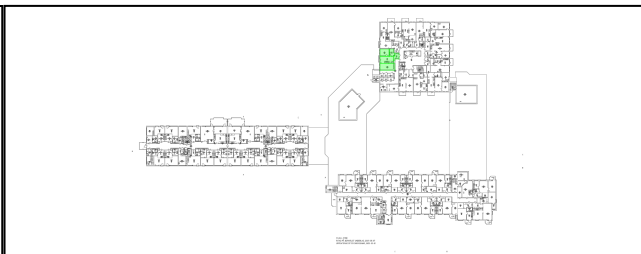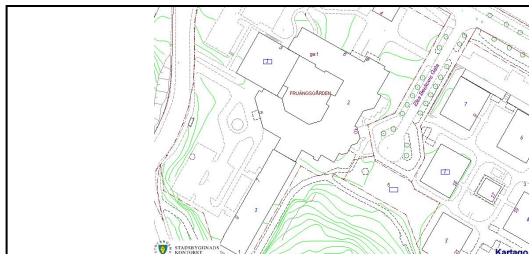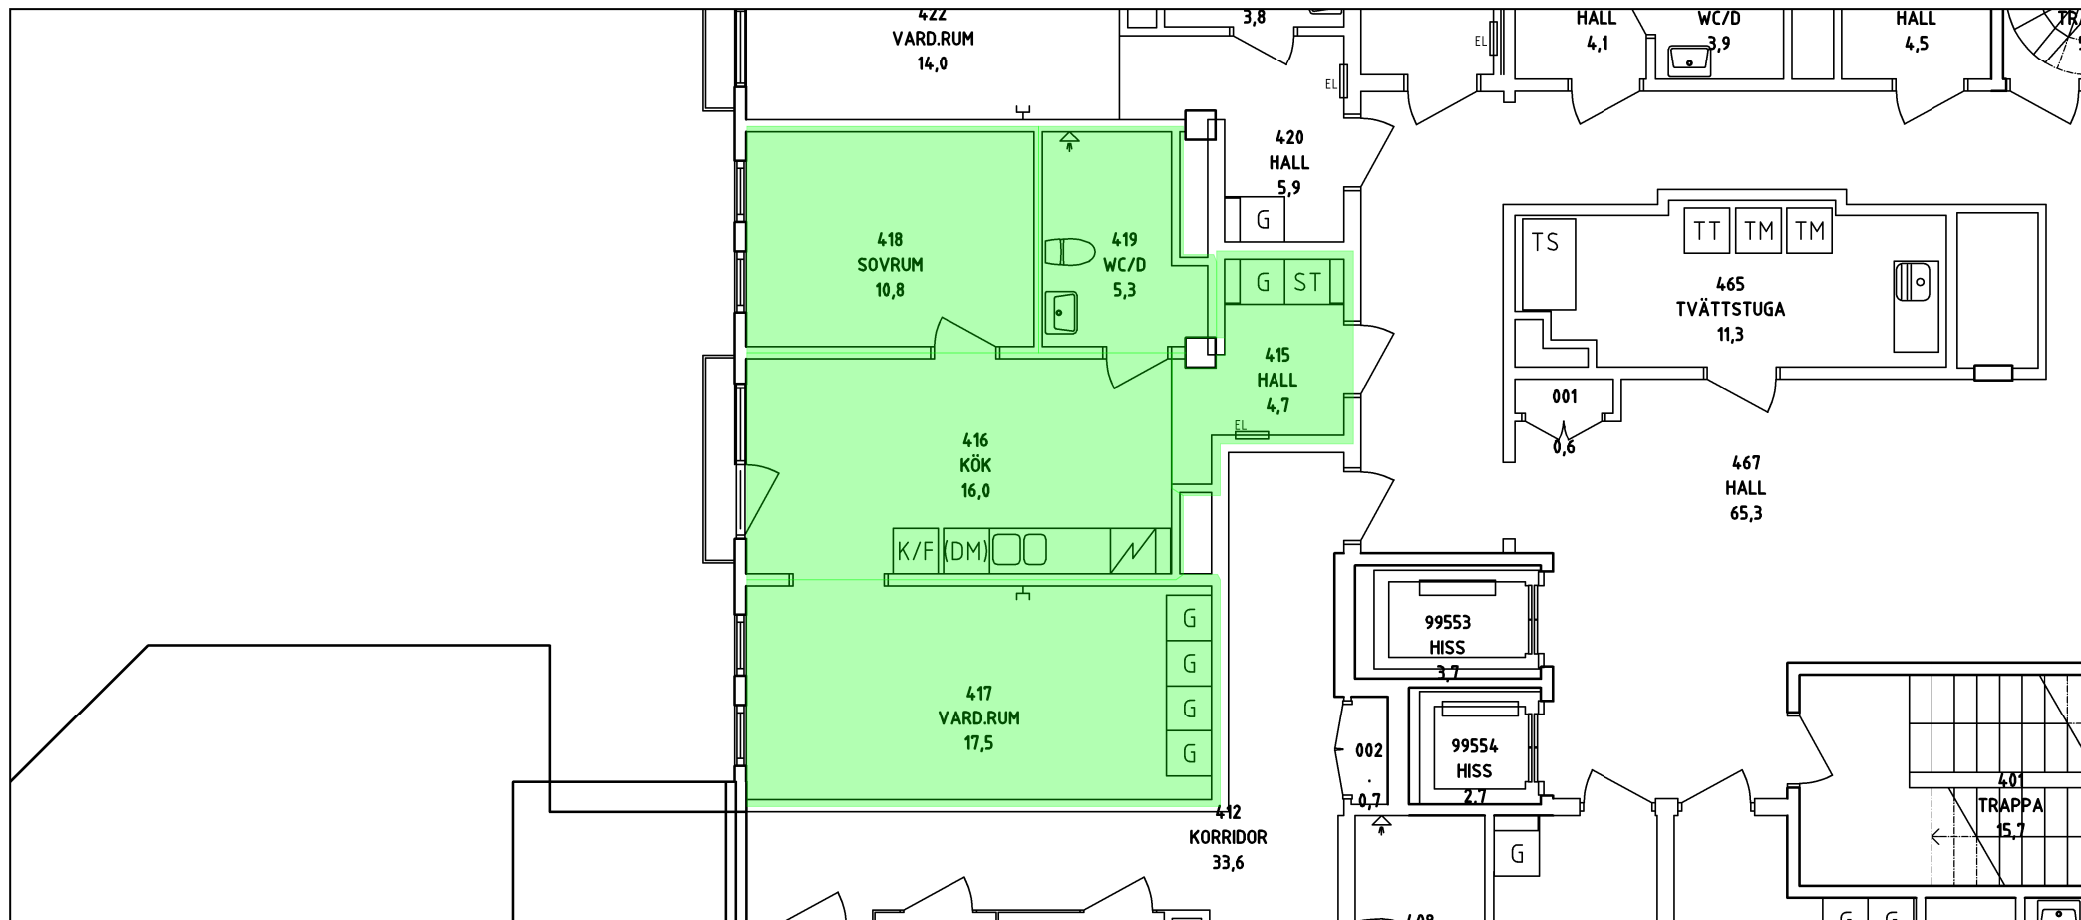

Hyresavtal nr: ..... Bil. ....

Hyresvärd: Micasa Fastigheter i Stockholm AB

Signatur: .....

Hyresgäst: .....

Signatur: .....

Nordkapsgränd 3  
Box 1298  
164 29 Kista  
VÄXEL: 08-508 360 00  
FAX: 08-508 360 04  
www.micasa.se



Fastighet FRUÄNGSGÅRDEN 1  
Byggnad 1  
Våningsplan 2TR  
Datum 2026-07-17  
Skala 1:100

Bostad 71053013  
Adress Gamla Södertäljevägen 3C, 2TR