



FRUÄNGENS SENIORBOSTÄDER

2023-06-22

Avvikelser kan förekomma

BOFAKTABLAD

Lägenhetsnummer: 1603

Gamla Södertäljevägen 3


Hus A

129 55 Hägersten


LGH 7105 3060

2 Rum och kök, 63 m²

Våning 6

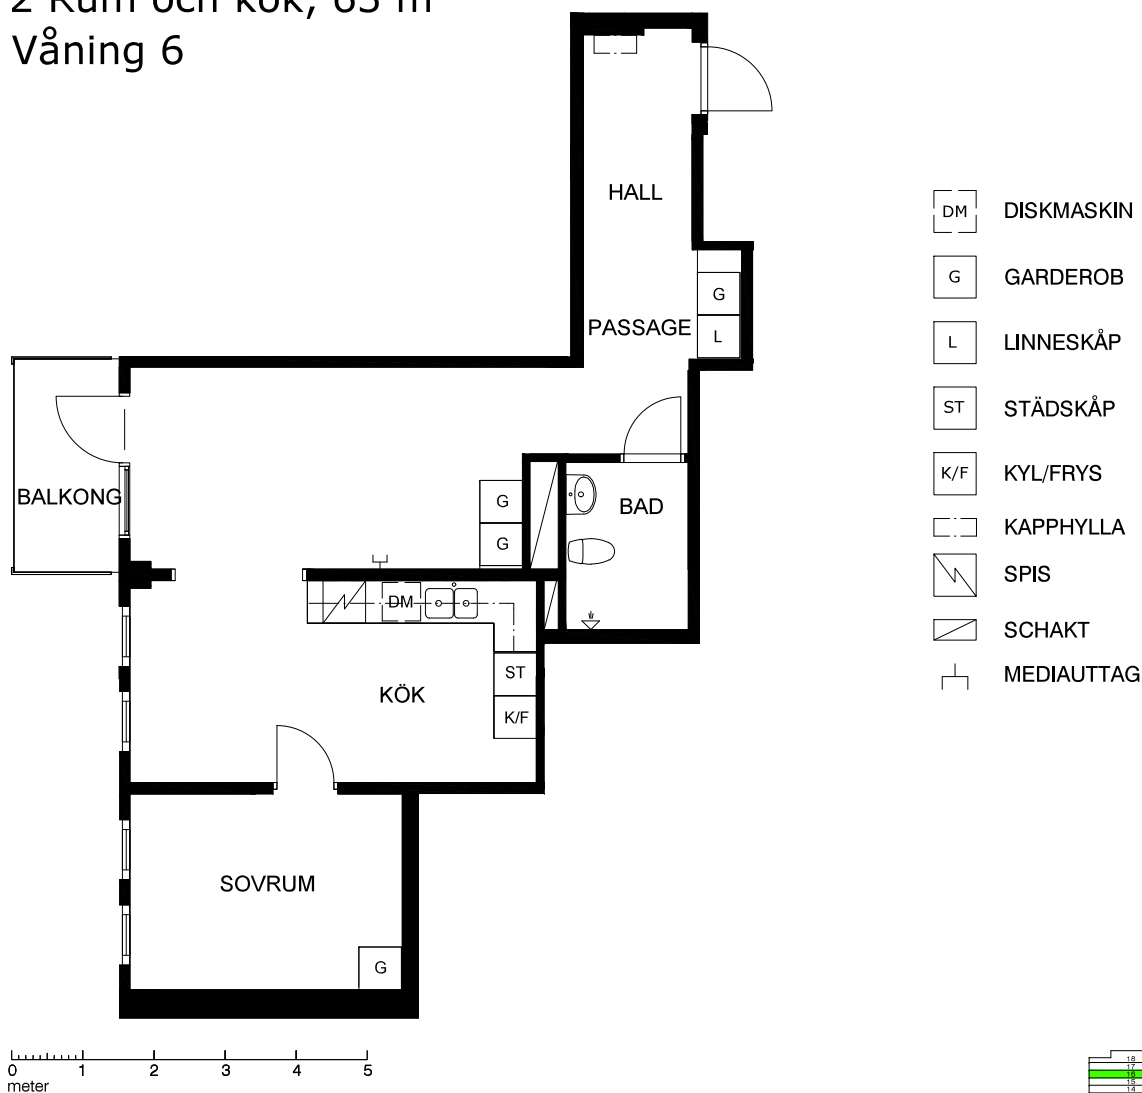




- Kök, kyl/frys, induktionsspis, diskmaskin, plastmatta
- Badrum, klinker på golv, kakel på väggar, förberedd för tvättmaskin
- Parkettmönstrad plastmatta, ljusgrå plastmatta i sovrum
- Väggar och tak målade
- Tvättstugor på våning 1 och 2
- Trivselrum på Bv
- Gästlägenhet på Bv
- Mediauttag för data/tv/tele

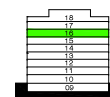

Hus A

Gamla Södertäljevägen 3

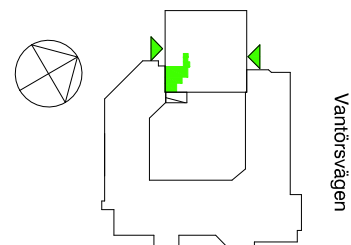

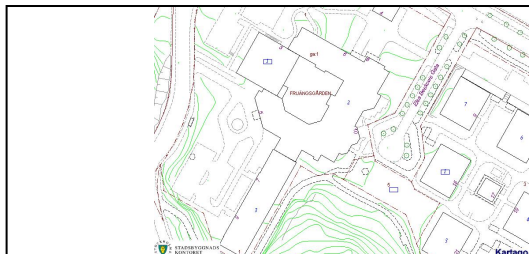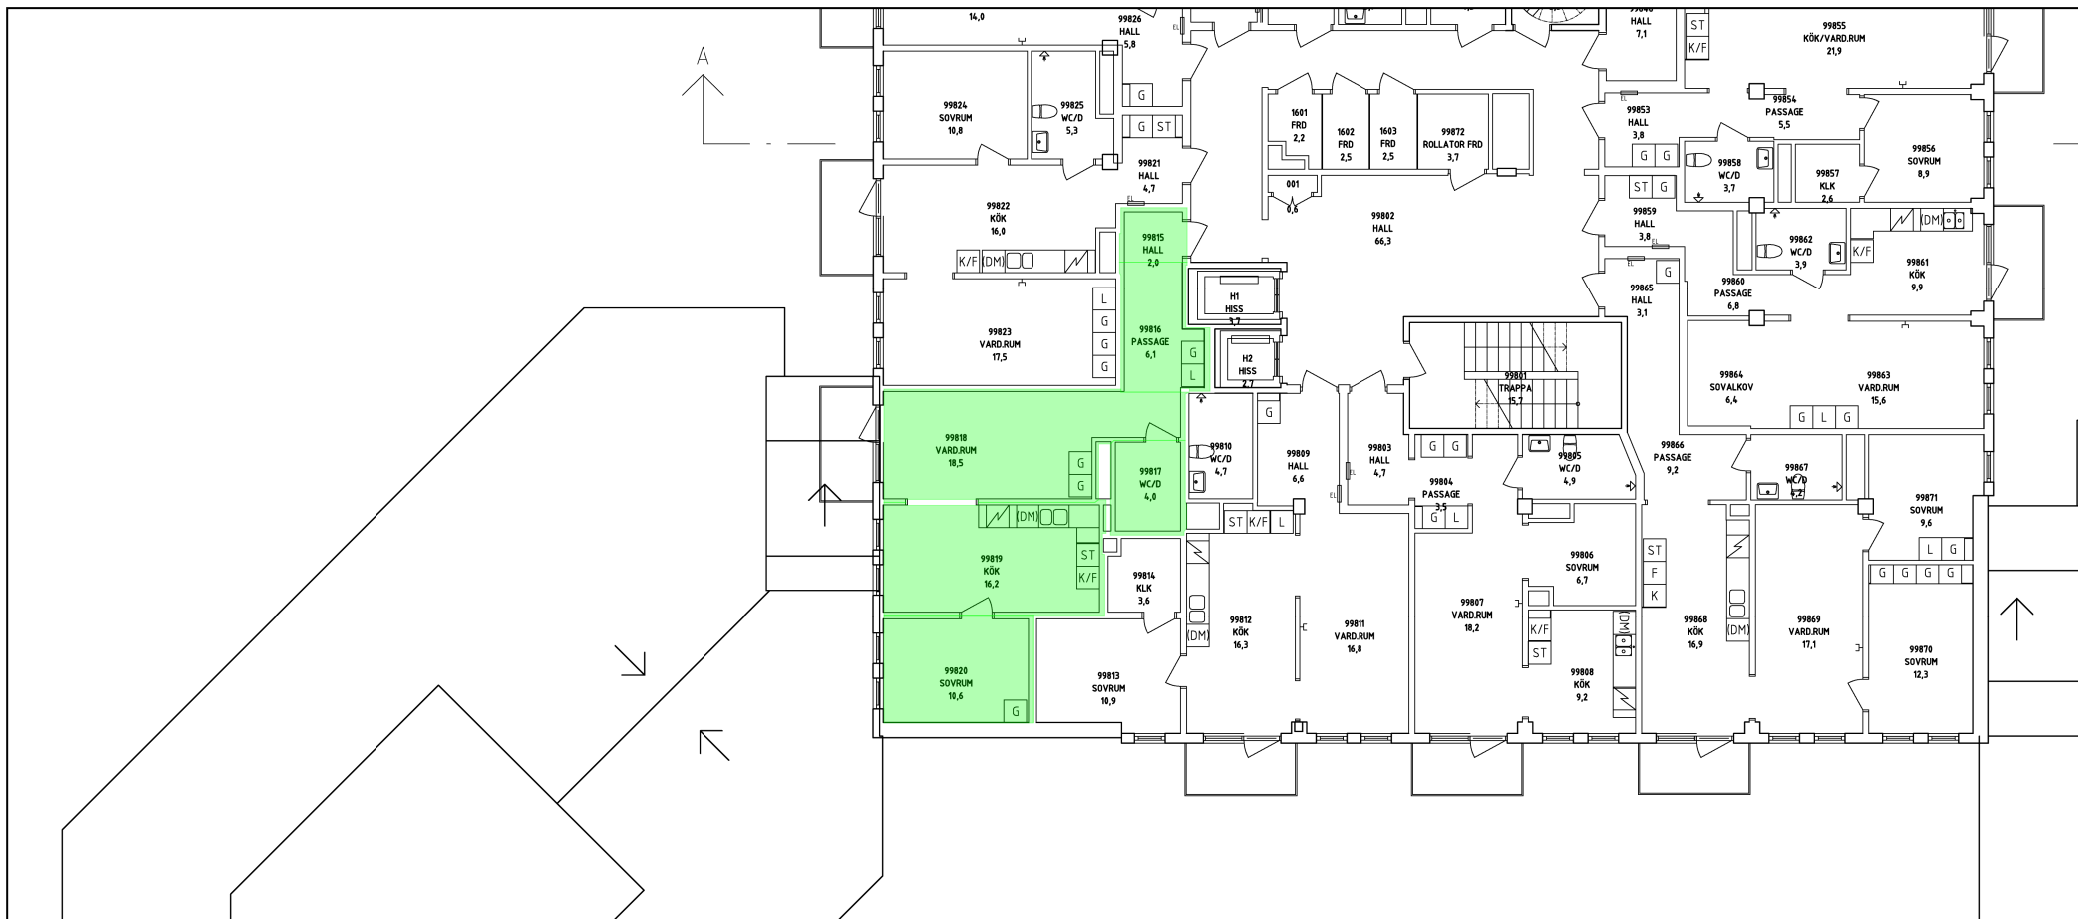

Hyresavtal nr: Bil.

Hyresvärd: Micasa Fastigheter i Stockholm AB

Signatur:

Hyresgäst:

Signatur:

Nordkapsgratan 3
Box 1298
164 29 Kista
VÄXEL: 08-508 360 00
FAX: 08-508 360 04
www.micasa.se



Fastighet FRUÄNGSGÅRDEN 1
Byggnad 1
Våningsplan 6TR
Datum 2026-07-17
Skala 1: 200

Bostad 71053060
Adress Gamla Södertäljevägen 3C, 6TR