


TINGSTORGET

LGH 12-1205

Storlek | **1 rum och kök**
Yta | **ca 30 m²**
Våning | **2 tr**




- Massiv betong
- Dubbelgips
- Enkelgips
- Enkelgips, får ej borras, endast lim

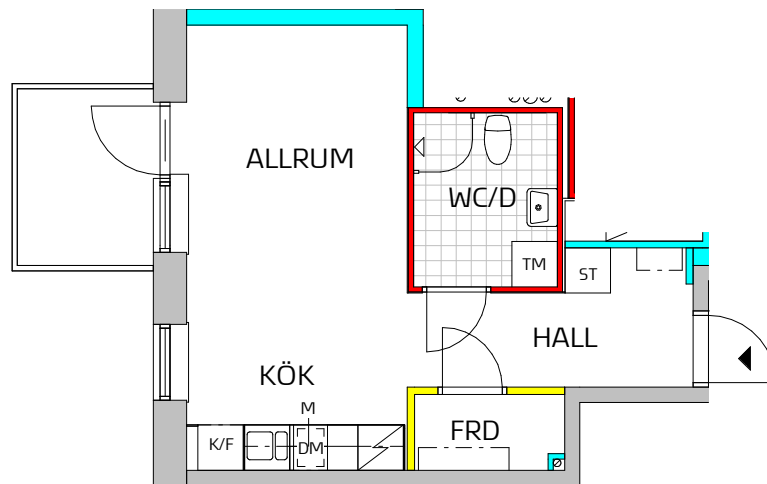


SYMBOLFÖRKLARING

Symboler beskriver endast placering, ej form. Fönsterplaceringar och balkongdjup kan variera.


- K Kyl
- F Frys
- K/F Kyl / Frys
- ⚡ Spishäll / Ugn
- M Förberett för Micro
- G Garderob
- ST Städ
- DM Förberett för Diskmaskin
- TM Förberett för Tvättmaskin - Kombimaskin
- ⋮ Kapphylla
- ⚓ Lokal sänkning av undertak

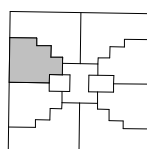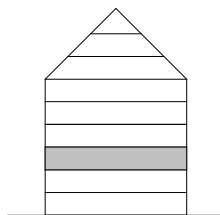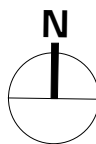

SKALA 1:100

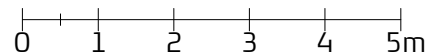

ORIENTERINGSFIGUR

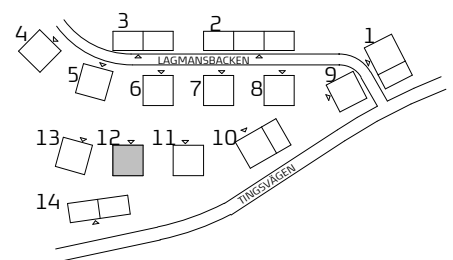

ARKITEMA ARCHITECTS

Preliminärt bofaktablad med reservation för ändringar.

Rätt till ändringar förbehålles.

Datum: 2019-08-30