


Stadsnära Bostäder

1 RoK
23 m²

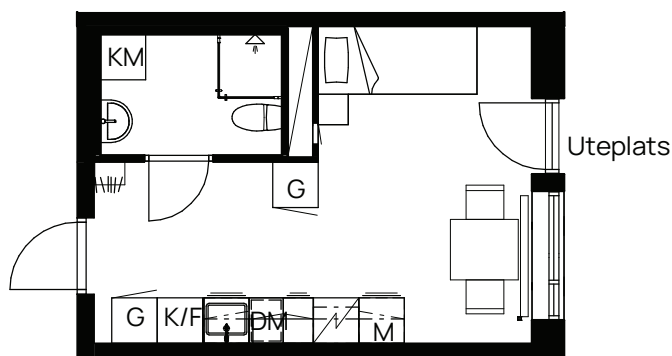

Typ 8


Diavoxvägen 8
Lägenhetsnummer:
1201

Typ 8 spegelvänd

Diavoxvägen 8
Lägenhetsnummer:
1202

Skala: 1:100

Med reservation för eventuella ändringar.

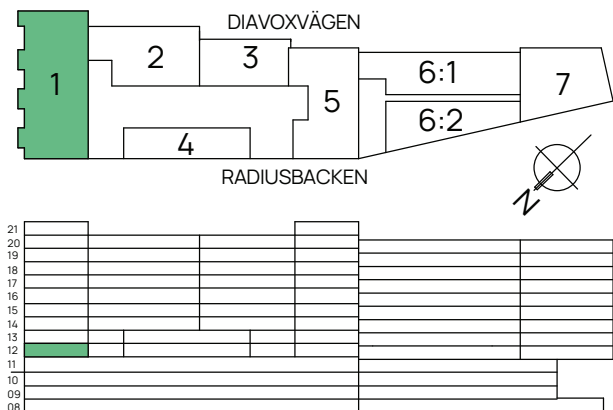

TECKENFÖRKLARING

##/1	KLÄDHÄNGARE	---	ÖVERSKÅP
G	GARDEROB	DM	FÖRBERETT FÖR DISKMASKIN
SPIS	SPIS	INSTALLATIONSSCHAKT	
KM	KOMBIMASKIN	SPISFLÄKT	
K/F	KOMBINERAD KYL/FRYS	FÖRBERETT MED ELUTTAG FÖR MIKRO	
INSPEKTIONSLUCKA	RADIATOR		