


Gesällvägen 9

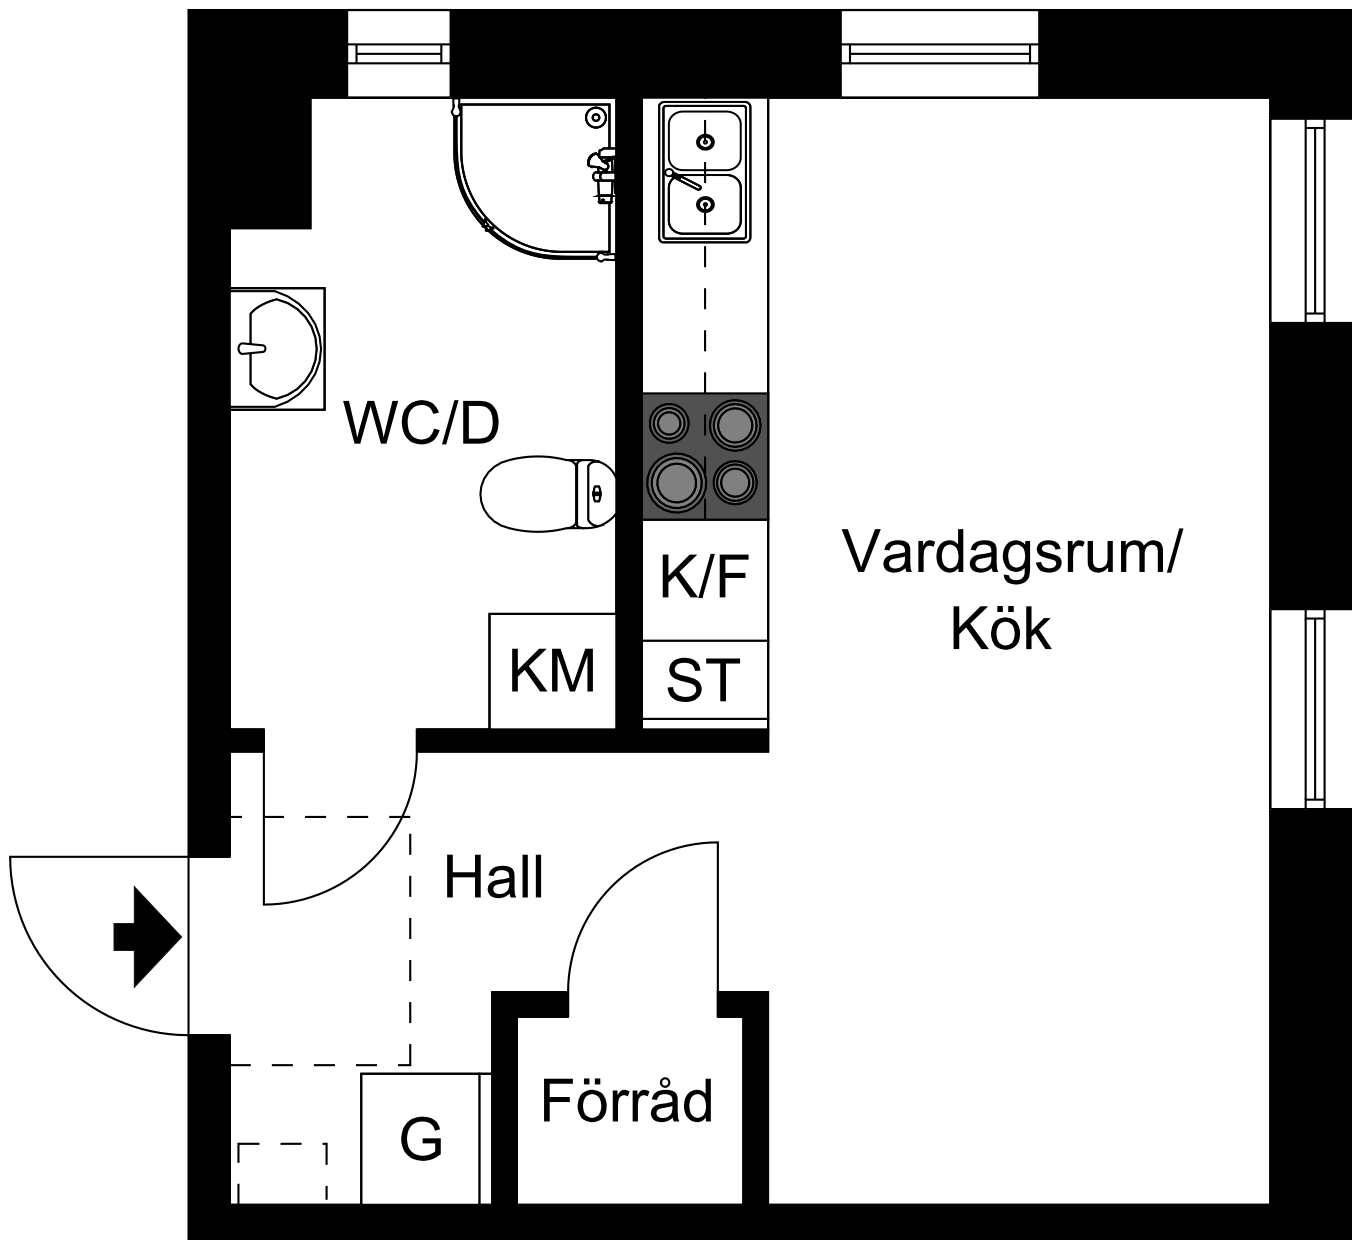

Viss avvikelse kan förekomma. Skala och mått kan avvika från verkligheten.

UMAMI Park
Hallonbergen, Sundbyberg



BOFAKTA

1 RoK, ca 29 m²

LGH NR: 0069



Visualisering. Avvikelser kan förekomma.

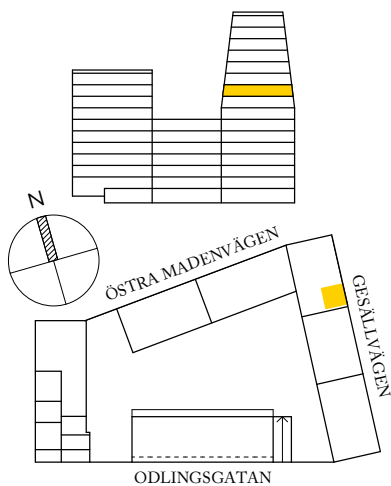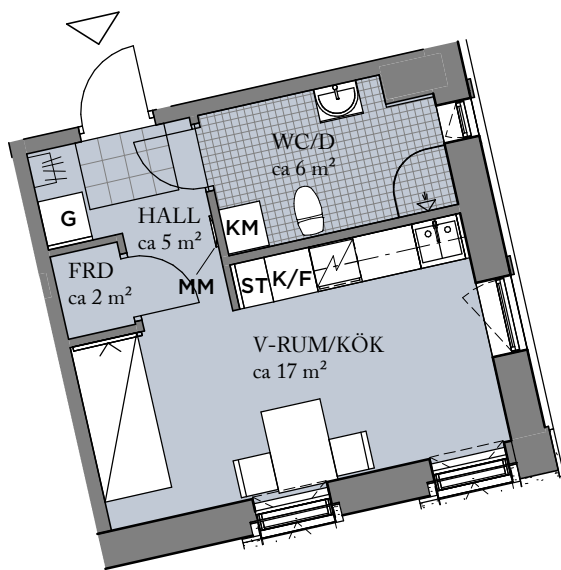

ORIENTERINGSFIGUR

FÖRKLARINGAR

G	GARDEROB		HATTHYLLA
ST	STÄDSKÅP		KLINKER
	SPIS		ÖPPNINGSBART FÖNSTER
K/F	KYL/FRYS		MULTIMEDIAUTTAG
KM	KOMBIMASKIN	MM	MULTIMEDIASKÅP

Generell golvbeläggning om inget annat anges: ekparkett, trestav.
Takhöjd ca 2,7 meter om inget annat anges.

2019-08-23 - Wallenstam förbehåller sig rätten till ändringar.



SKALA: 1 : 100 (A4)