




Blåsutvägen 32

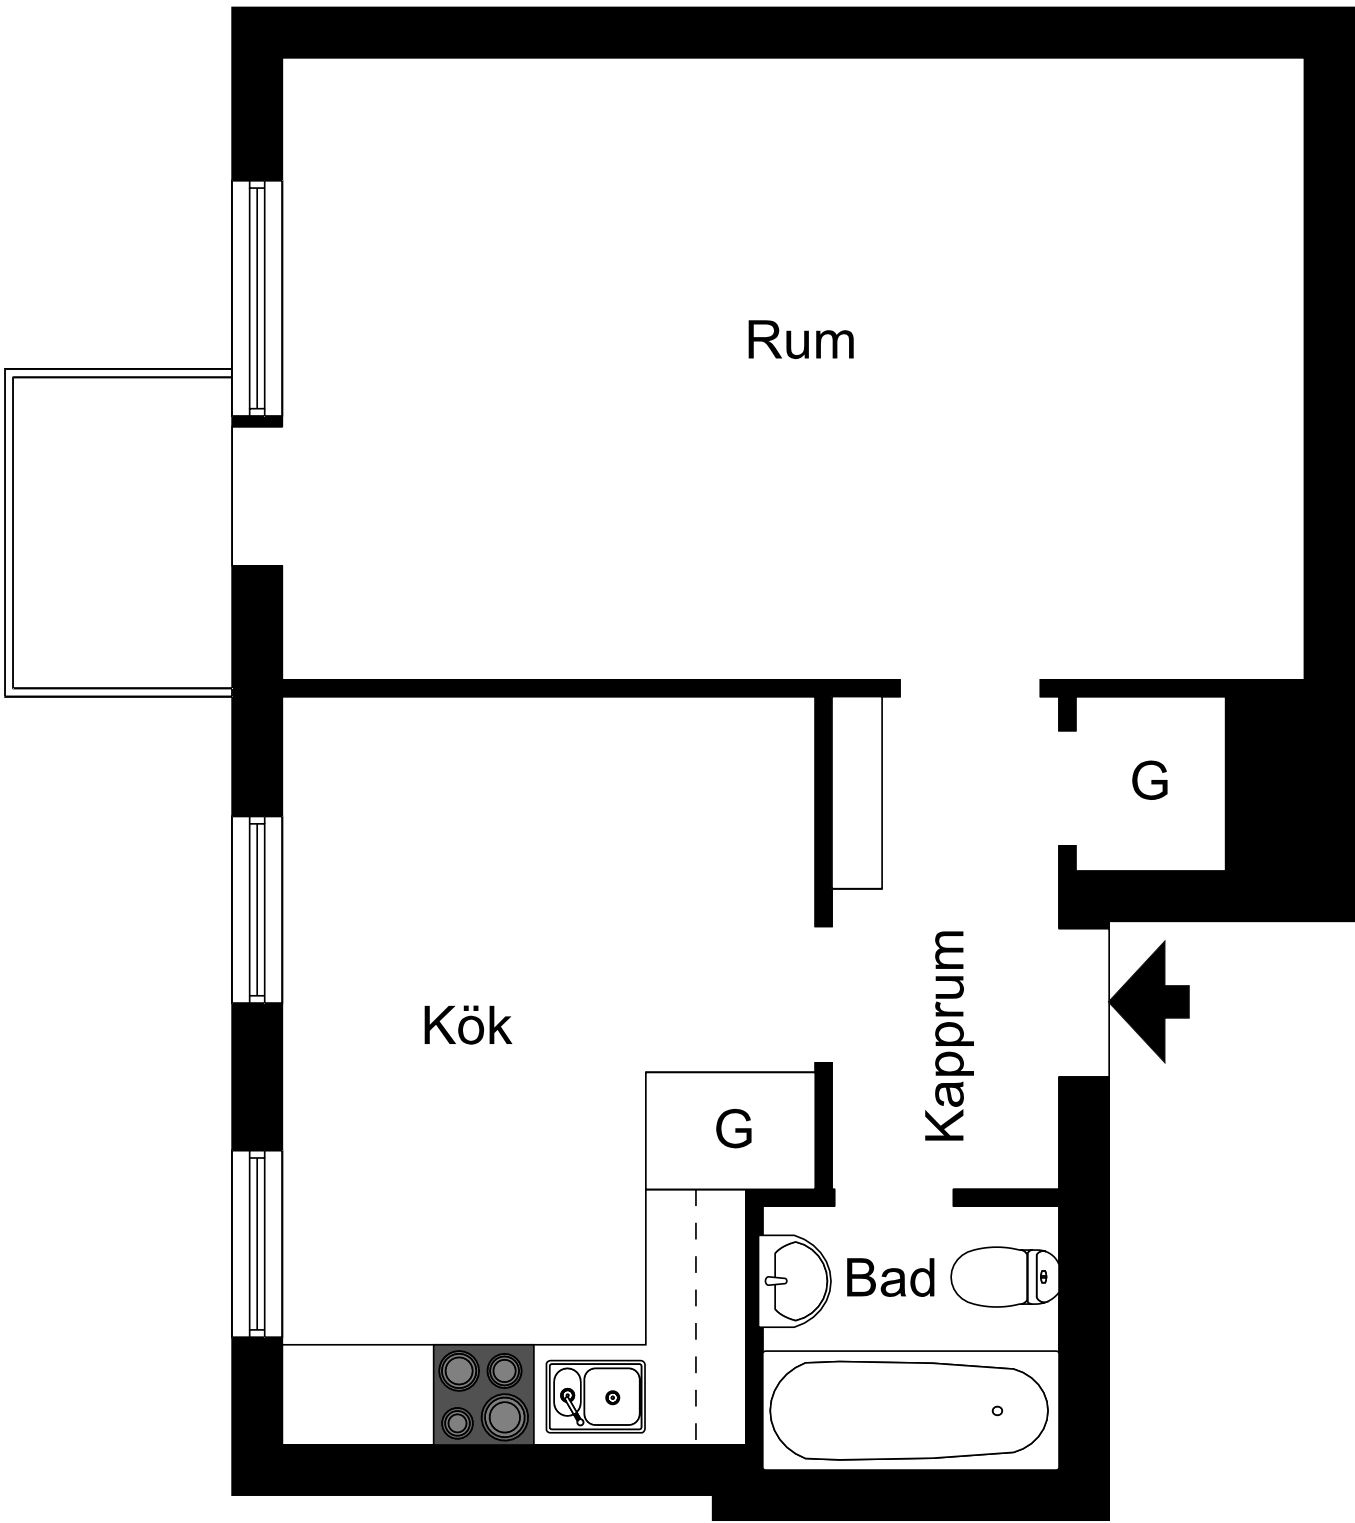


Viss avvikelse kan förekomma. Skala och mått kan avvika från verkligheten.

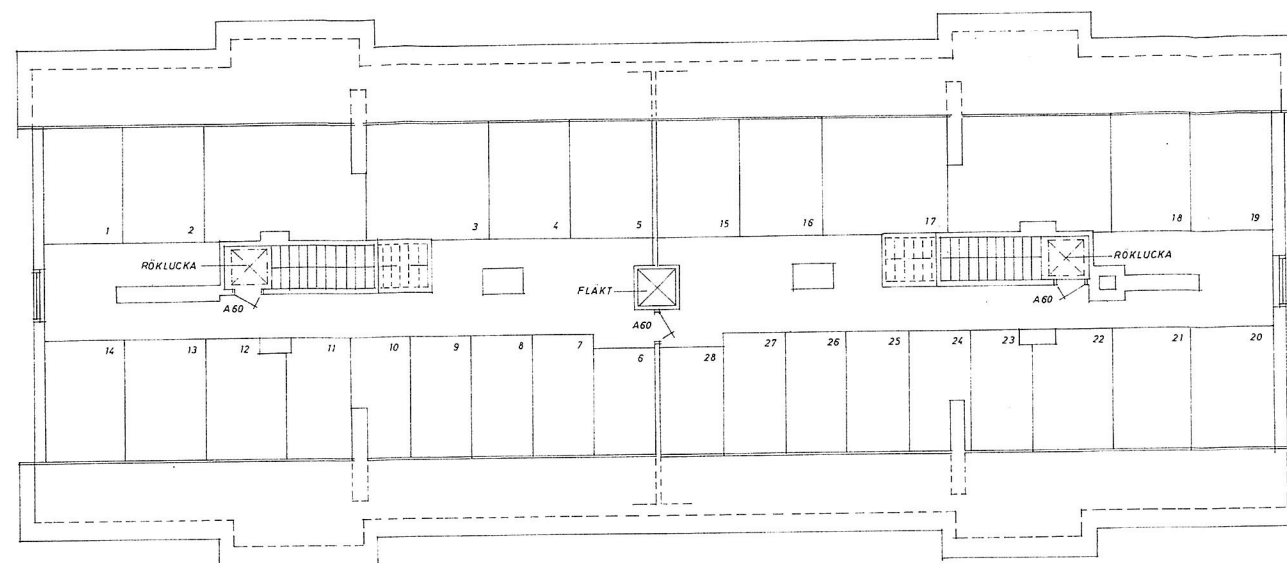

VINDSPLAN
SKALA 1:100

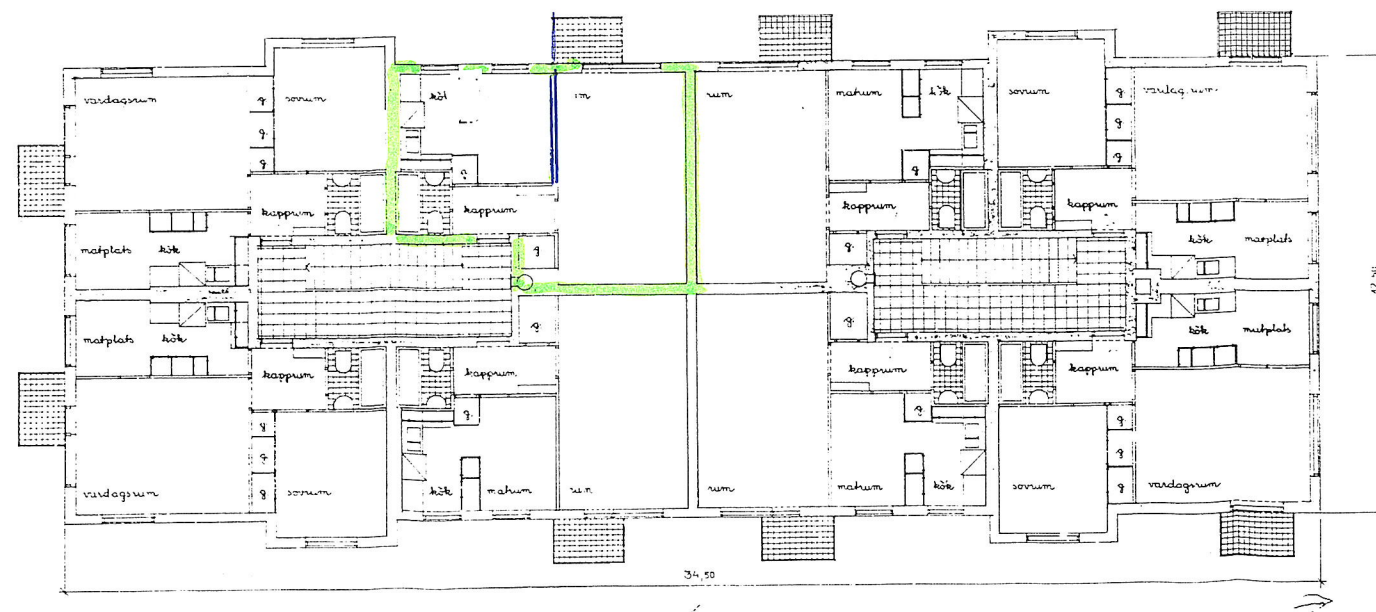

VÅNINGSPLAN 1-3
SKALA 1:100

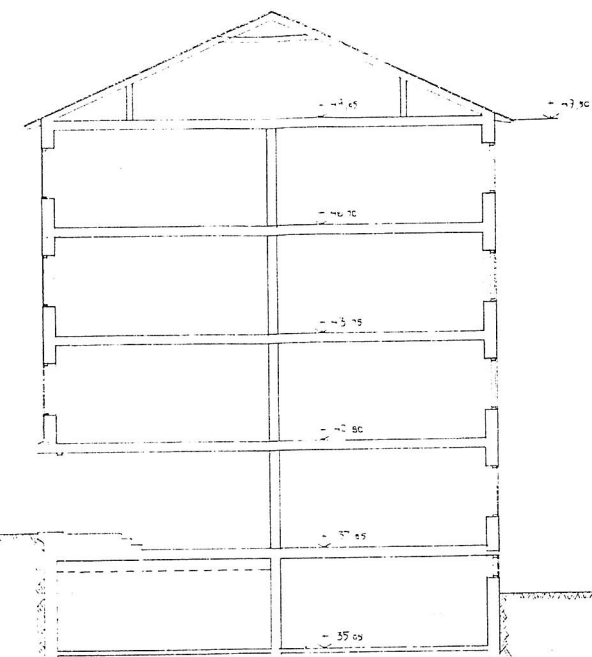

SEKTION
SKALA 1:100

ANVISNINGAR

SKALOR

1:100

1 M

1:50

1 M

1:20

1 M

DATUM | REV. | ANT. | BETR.

SIGN

FRÖLÉNS
ARKITEKTKONTOR AB
STRINDBERGSGATAN 29 115 31 STOCKHOLM
TEL. 08 67 98 80

HANDLAGGES AV RITAD AV
STOCKHOLM DEN

KV. PLAFONDEN NR 4, STOCKHOLM
VÅNINGSPLAN 1-3
VINDSPLAN
SEKTION

ARBETSNUMMER 1675
RITNINGSNUMMER A-90:2
SKALA 1:100
REV