


1 rok 50,1 kvm
rumshöjd 2,43m

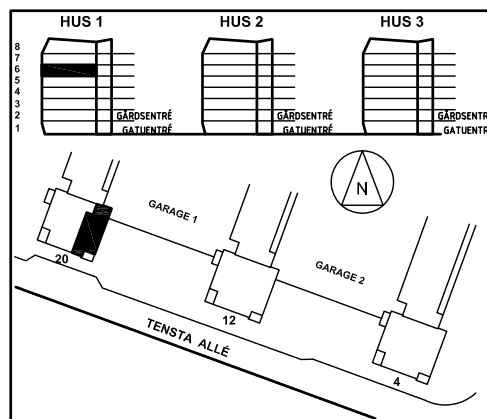


FÖRKLARINGAR

G	GARDEROB
L	LINNESKÅP
ST	STÄDSKÅP
K/F	KOMBINERAD KYL OCH FRYS

	SPIS MED GLASKERAMIKHÄLL
TM	PLATS FÖR TVÄTTMASKIN

—	Fast
	MEDIAUTTAG TELE, TV OCH BREDBAND
EL	ELCENTRAL
	BREDBANDSSKÅP
----	GRÄNS FÖR GOLVMATERIAL
G5	KLINKER
G7	PLASTMATTA
G8	PARKETT
---	INKLÄDNAD TAK

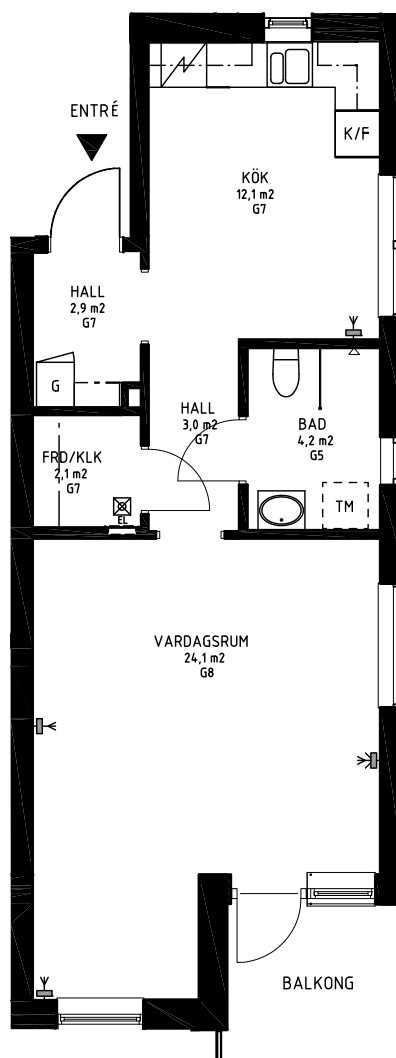

A4-SKALA 1:100