


LGH 2B-1
33,6 m²

TRILLING
SÖDERARMSVÄGEN, KÄRRTORP

DAMMSKOGEN
STUDENTBOSTÄDER

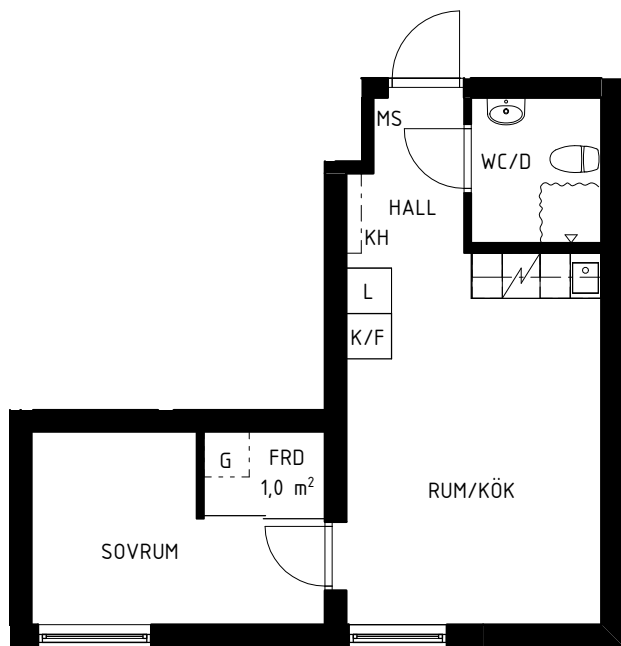

Hus 3
1232
1432
Hus 3: 2
Totalt antal: 2



HUS 1: Söderarmsvägen 26A
HUS 2: Söderarmsvägen 28A
HUS 3: Söderarmsvägen 30A

Skala 1:100

0 1 2 3 4 5m

G GARDEROB
FRD FÖRRÅD
KH KAPPHYLLA
K/F KYL OCH FRY

L LINNESKÅP
MS MEDIASKÅP
ST STÄDSKÅP
✓ SPIS MED UGN

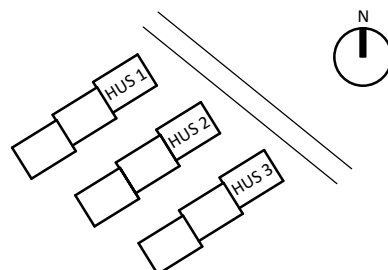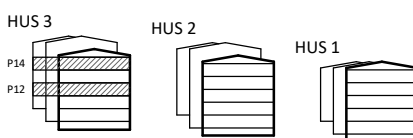

Rumshöjd är ca 2,5 m där inget annat anges.
Bröstningshöjd på fönster är ca 0,6 m där inget annat anges.
Inspektionssluckor redovisas ej på denna handling