



LGH-TYP2
002 002
BUA 42,6 m²

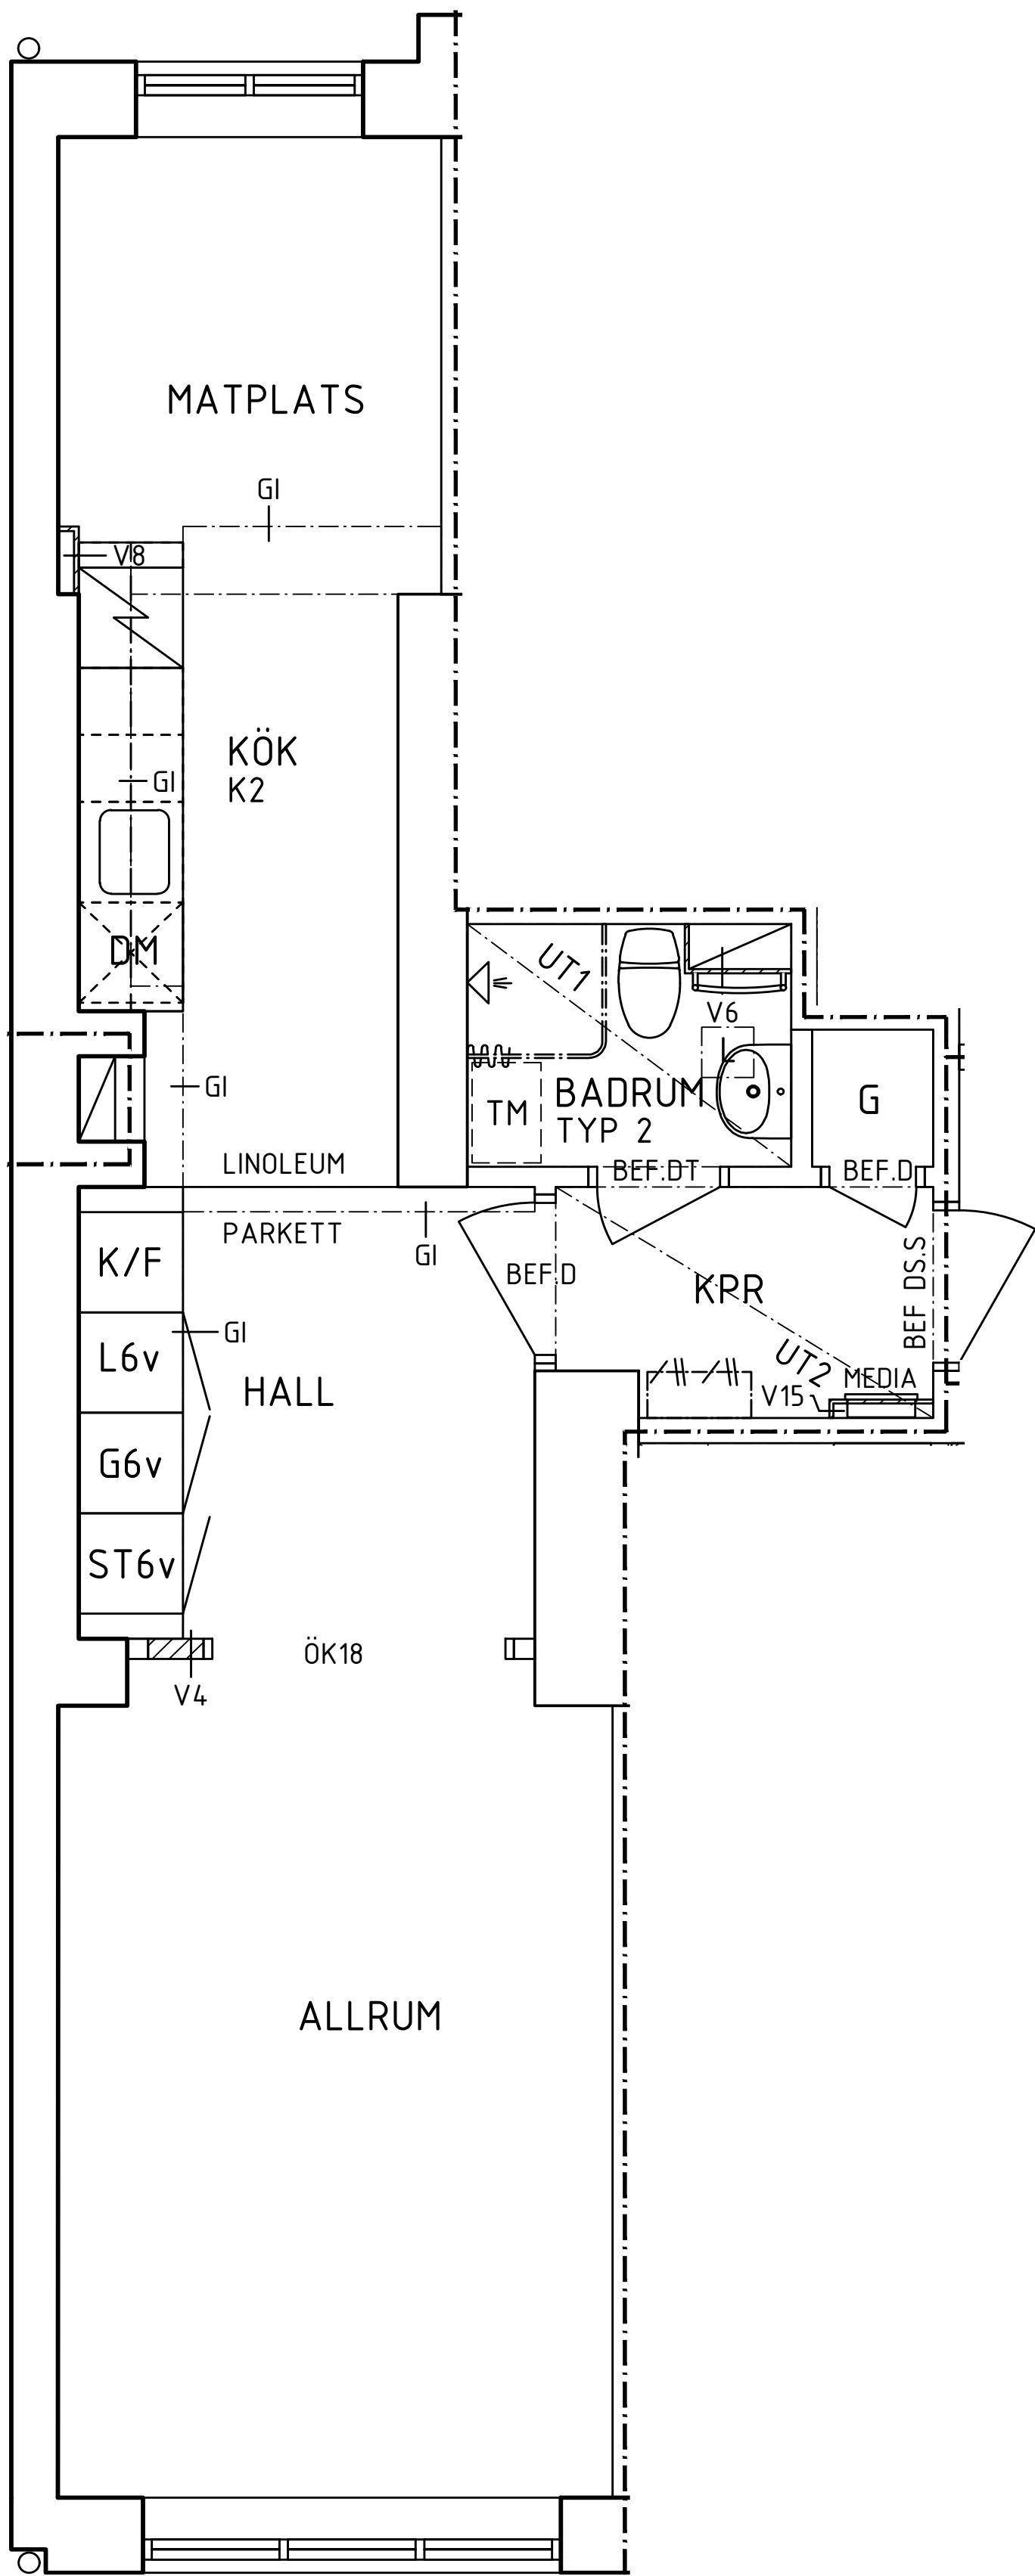

SKALA 1:50
0 1 2 3 4 5
METER

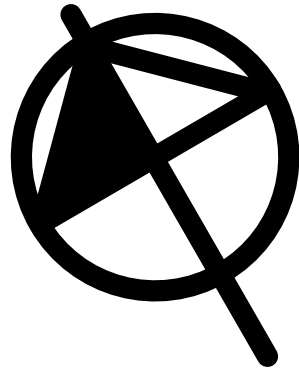

FÖRKLARINGAR OCH FÖRESKRIFTER

RITNINGAR SKALL LÄSAS SAMMAN MED
RUMSBESKRIVNING OCH BYGGBESKRIVNING

PLUSHÖJDER I PLANRITNINGAR FRÅN
ORIGINALRITNINGAR OMGJORDA TILL RH2000
RUMSBESKRIVNINGAR

A-RB-BERGSUND45-ALLMÄNNAUTRYMMEN-BH
A-RB-BERGSUND45-LÄGENHET-TYPX-BH

BYGGNADSBESKRIVNING

BYGGNADSBESKRIVNING HUS UTFÖRD AV
BKKONSULTER

SOPKÄRL I MILJÖRUM 1004 INGÅR EJ I
ENTREPRENADEN

--- BRANDCELLSGRÄNS
- - - - - UNDERTAK OCH INKLÄDNADER
[] BEFINTLIG VÄGG
[] NY VÄGG
[] KONTRASTMARKERING
[] TRAPPSTEG
[] BEFINTLIG DÖRR

[] NY DÖRR

DM PLATS FÖR DISKMASKIN

F FRYSSKÅP

G GÄRDEROB

K KYLSKÅP

K/F KYL/FRYS

KLK KÄLDKAMMARE

KPR KAPPRUM

ST STÅDSKÅP

[] INSPEKTIONSLUCKA I UNDERTAK,

PLACERING ENL. V

JUSTERAS EXAKT PÅ PLATS.

-V? VÄGGTYPER


-UT? UNDERTAK

-GI GIPSINKLÄDNAD


-F? FÖNSTER

-FB? FÖNSTERBÄNK

SEKTION

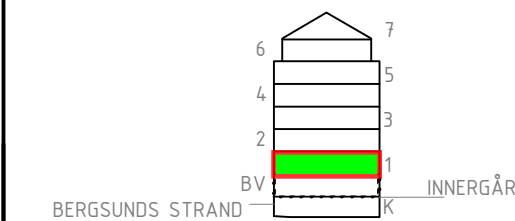

ORIENTERINGSGIFUR

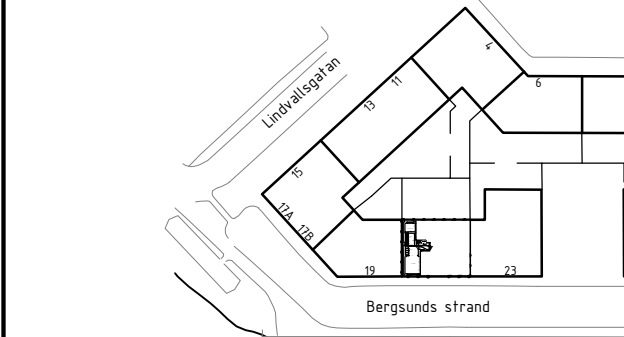

STATUS

HANDLING

BYGGHANDLING

DATUM

2025-09-05

GODKÄND AV

Tomas Enekvist

ÄNDRINGS PM

-

BESTÄLLARE



JUST
Arkitektur

PROJEKTNAMN

Fastighetsrenovering

OMRADE

Hornstull, Södermalm, 117 38 Stockholm

PROJEKTNUMMER

200931_1

ADRESS

Bergsunds Strand 21

DIARIENUMMER

-

FASTIGHET

Bergsund 45

DISCIPLIN

Arkitekt

FÖRETAG

Just arkitektur

UPPDRAGSNUMMER

22-2986

SKAPAD AV

Robert Hägg

TELEFON

08-12 20 9000

KONTAKTPERSON

Ahmad Rihawi

BYGGNADSVÄRK

-

PLUSHÖJD (RH 2000)

+8.925

VÄNINGSPLAN

Bv

VÄNINGSDEL

DELOMRADE

SYSTEM

40 - Sammansatt redovisning

SPECIFIKATION

Entréväning

RITNINGSKATEGORI

Planritning

SKALA

1:50

FORMAT


A1/A3

DOKUMENTNUMMER

A-40-1-100

ÄNDRING

-

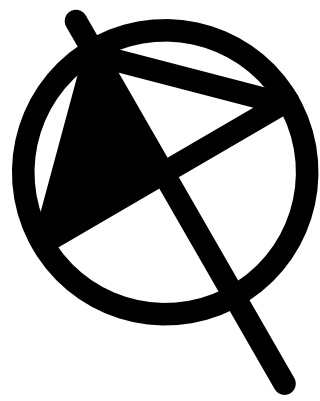

FÖRKLARINGAR OCH FÖRESKRIFTER

RITNINGAR SKALL LÄSAS SAMMAN MED
RUMSBESKRIVNING OCH BYGGBESKRIVNING

PLUSHÖJDER I PLANRITNINGAR FRÅN
ORIGINALRITNINGAR OMGJORDA TILL RH2000
RUMSBESKRIVNINGAR



A-RB-BERGSUND45-ALLMÄNNAUTRYMMEN-BH
A-RB-BERGSUND45-LÄGENHET-TYPX-BH

BYGGNADSBESKRIVNING
BYGGNADSBESKRIVNING HUS UTFÖRD AV
BKKONSULTER

SOPKÄRL I MILJÖRUM 1004 INGÅR EJ I
ENTREPRENADEN

- BRANDCELLSGRÄNS
- UNDERTAK OCH INKLÄDNADER
- BEFINTLIG VÄGG
- NY VÄGG
- KONTRASTMARKERING
TRAPPSTEG
- BEFINTLIG DÖRR

- NY DÖRR
- DM PLATS FÖR DISKMASKIN
- F FRYSSKÅP
- G GÄRDEROB
- K KYLSKÅP
- K/F KYL/FRYS
- KLK KÄLDKAMMARE
- KPR KAPPRUM
- ST STÅDSKÅP
- L INSPEKTIONSLUCKA I UNDERTAK,
PLACERING ENL. V
- V? VÄGGTYPER
- UT? UNDERTAK
- GI GIPSINKLÄDNAD
- F? FÖNSTER
- FB? FÖNSTERBÄNK

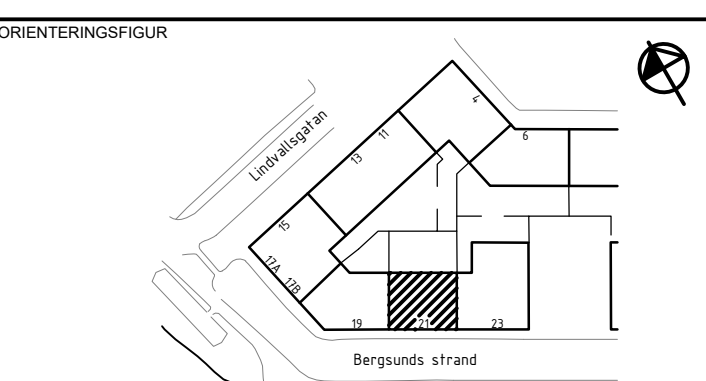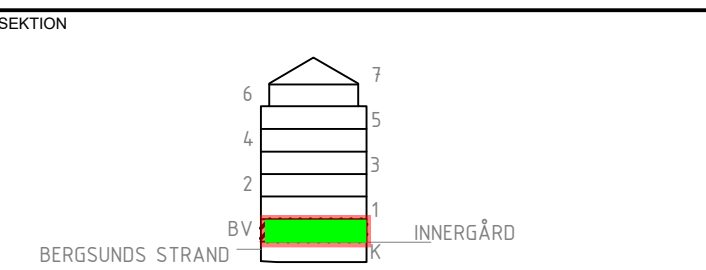

STATUS

HANDLING

BYGGHANDLING

DATUM 2025-09-05 GODKÄND AV Tomas Enekvist

BESTÄLLARE



PROJEKTNAMN		Fastighetsrenovering	
OMRADE		Hornstull, Södermalm, 117 38 Stockholm	
PROJEKTNUMMER	200931_1	ADRESS	Bergsunds Strand 21
DIARIENUMMER	-	FASTIGHET	Bergsund 45
DISCIPLIN	Arkitekt	FÖRETAG	Just arkitektur
UPPDRAGSNUMMER	22-2986	SKAPAD AV	Robert Hägg
TELEFON	08-12 20 9000	KONTAKTPERSON	Ahmad Rihawi
BYGGNADSVÄRK	-	PLUSHÖJD (RH 2000)	+8.925
VÄNINGSPLAN	VÄNINGSDEL	DELOMRÅDE	
SYSTEM	40 - Sammansatt redovisning		
SPECIFIKATION	Entrérenovering		
RITNINGSKATEGORI	Planritning	SKALA	1:50
DOKUMENTNUMMER	A-40-1-100	FORMAT	A1/A3
ÄNDRING	-		

