




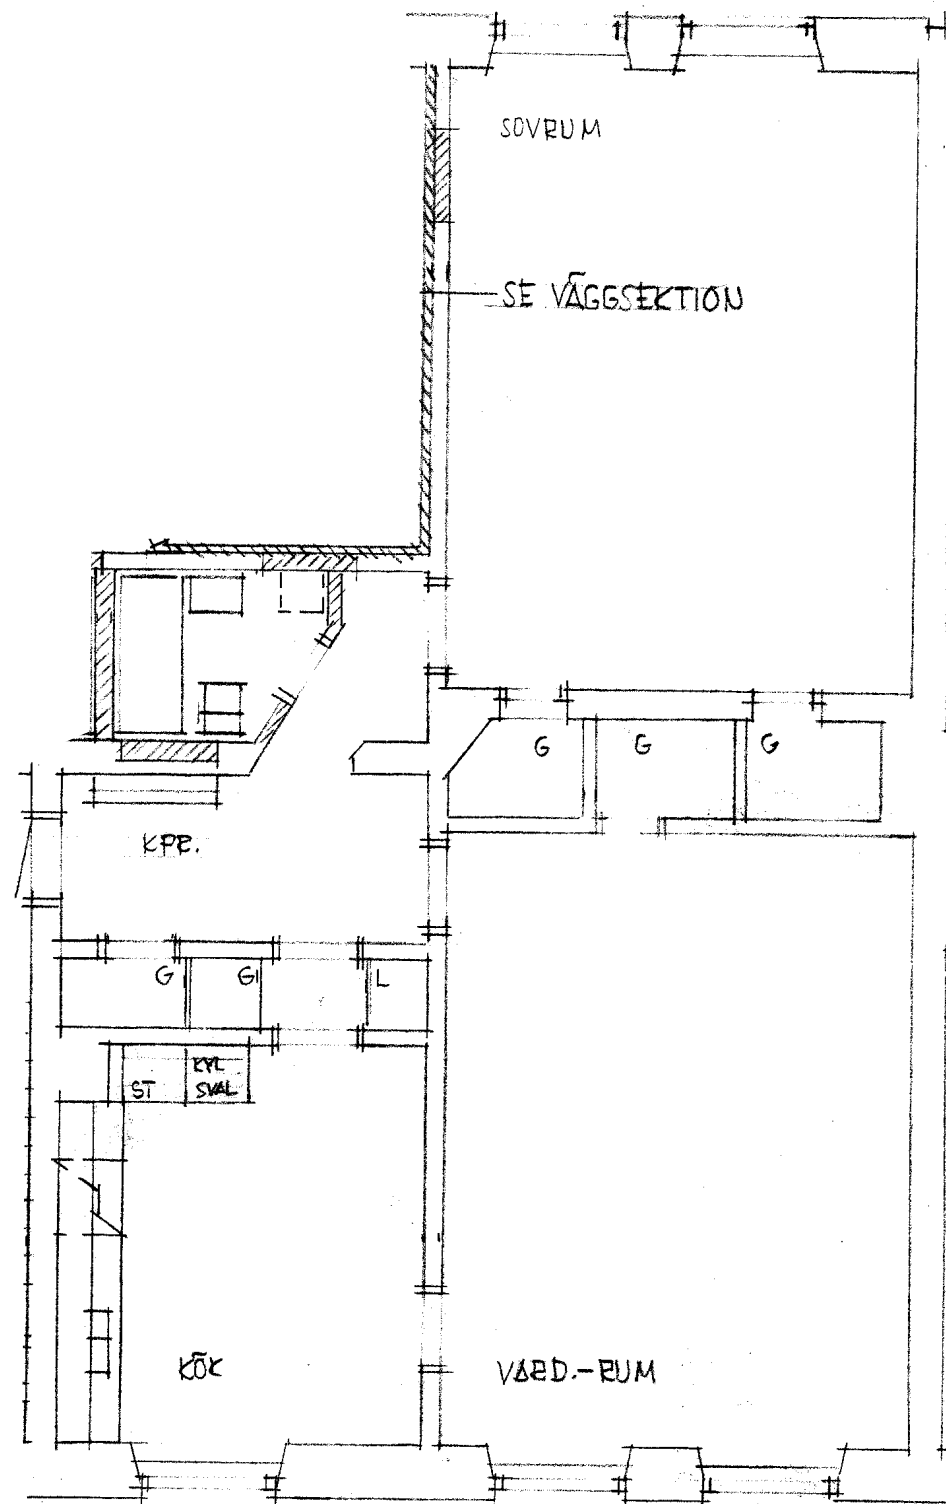


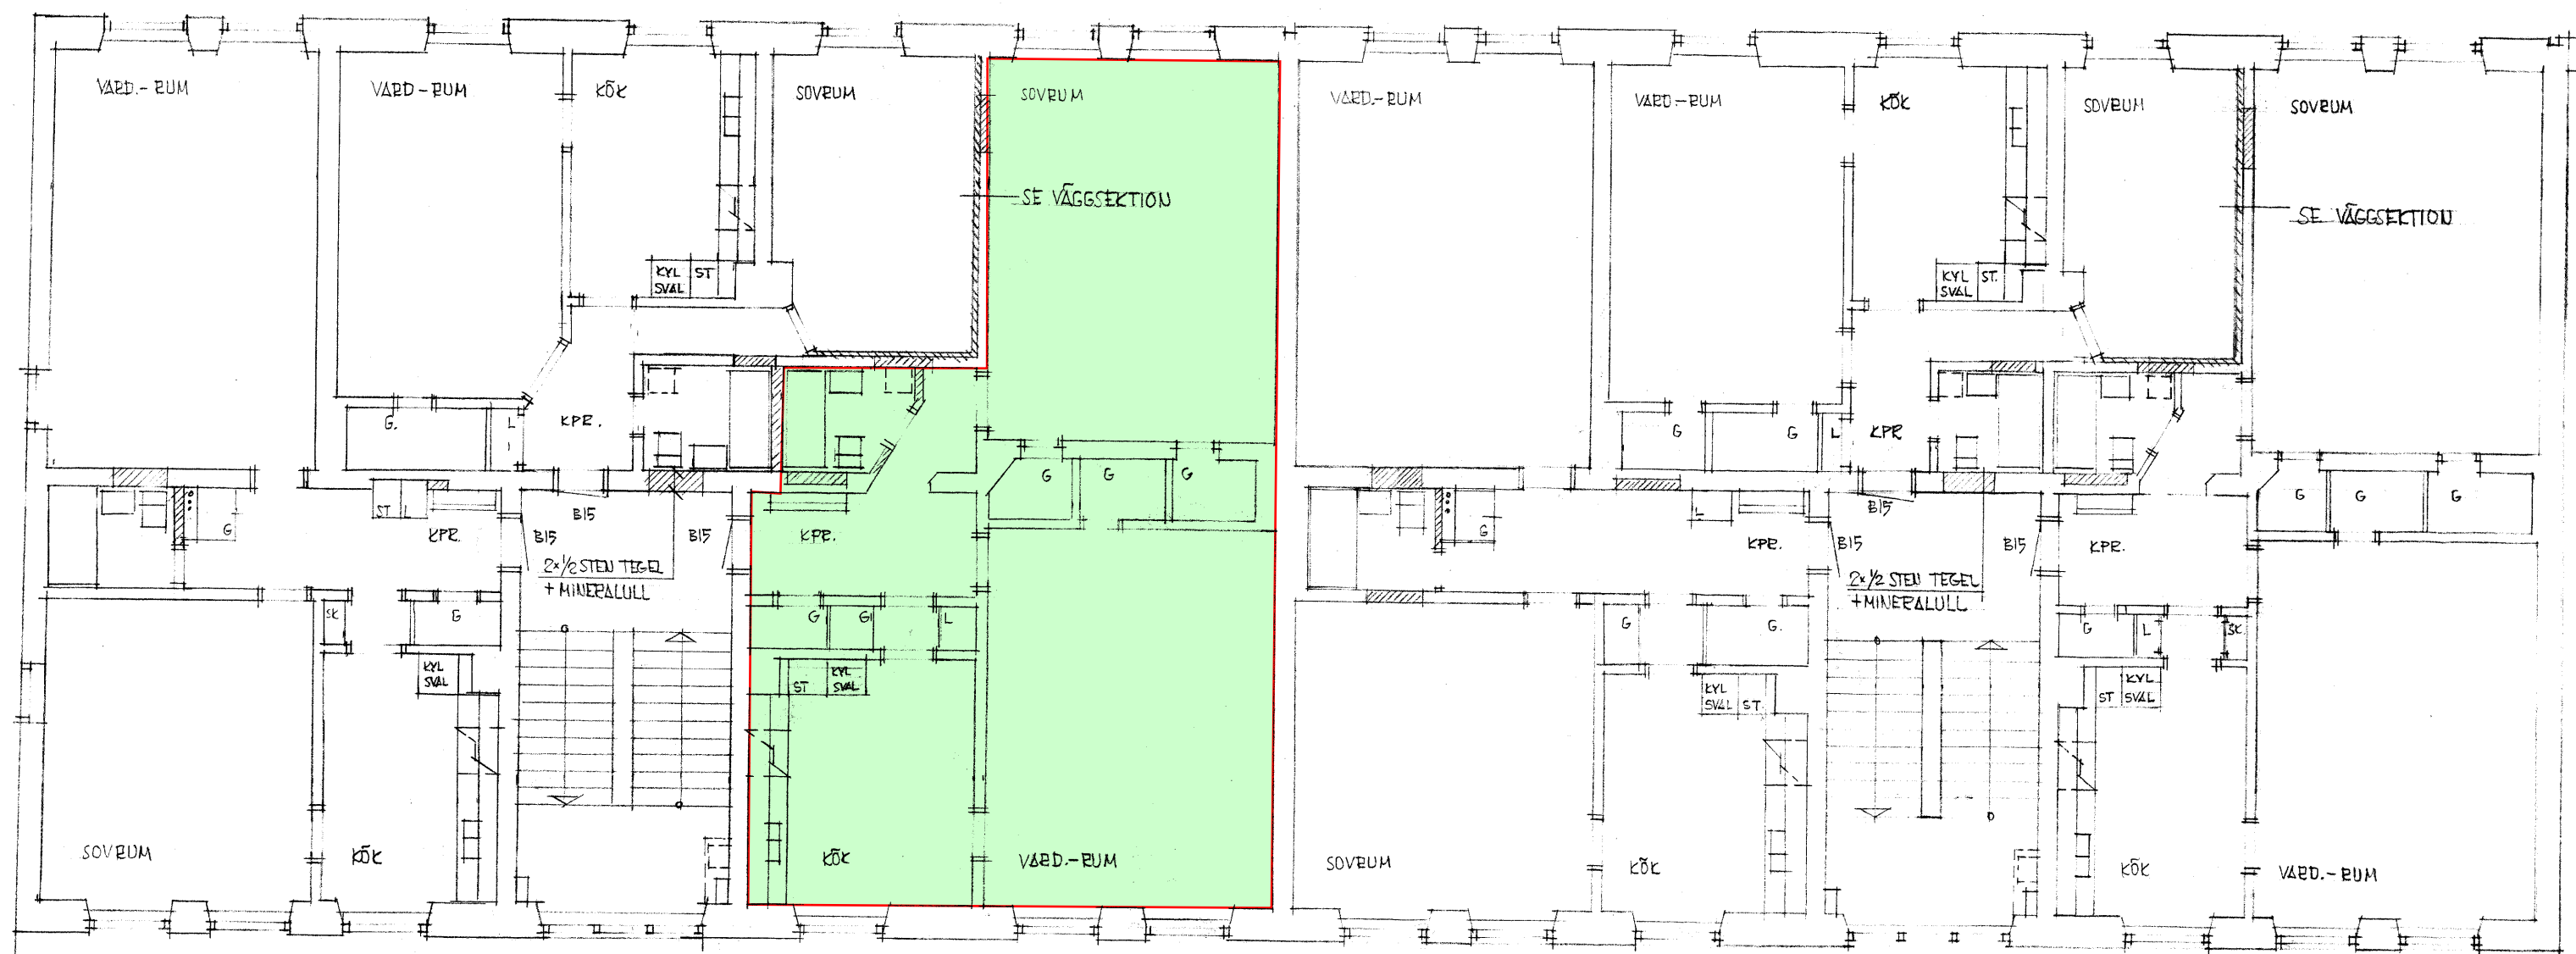

VÅNING 1-4 TE

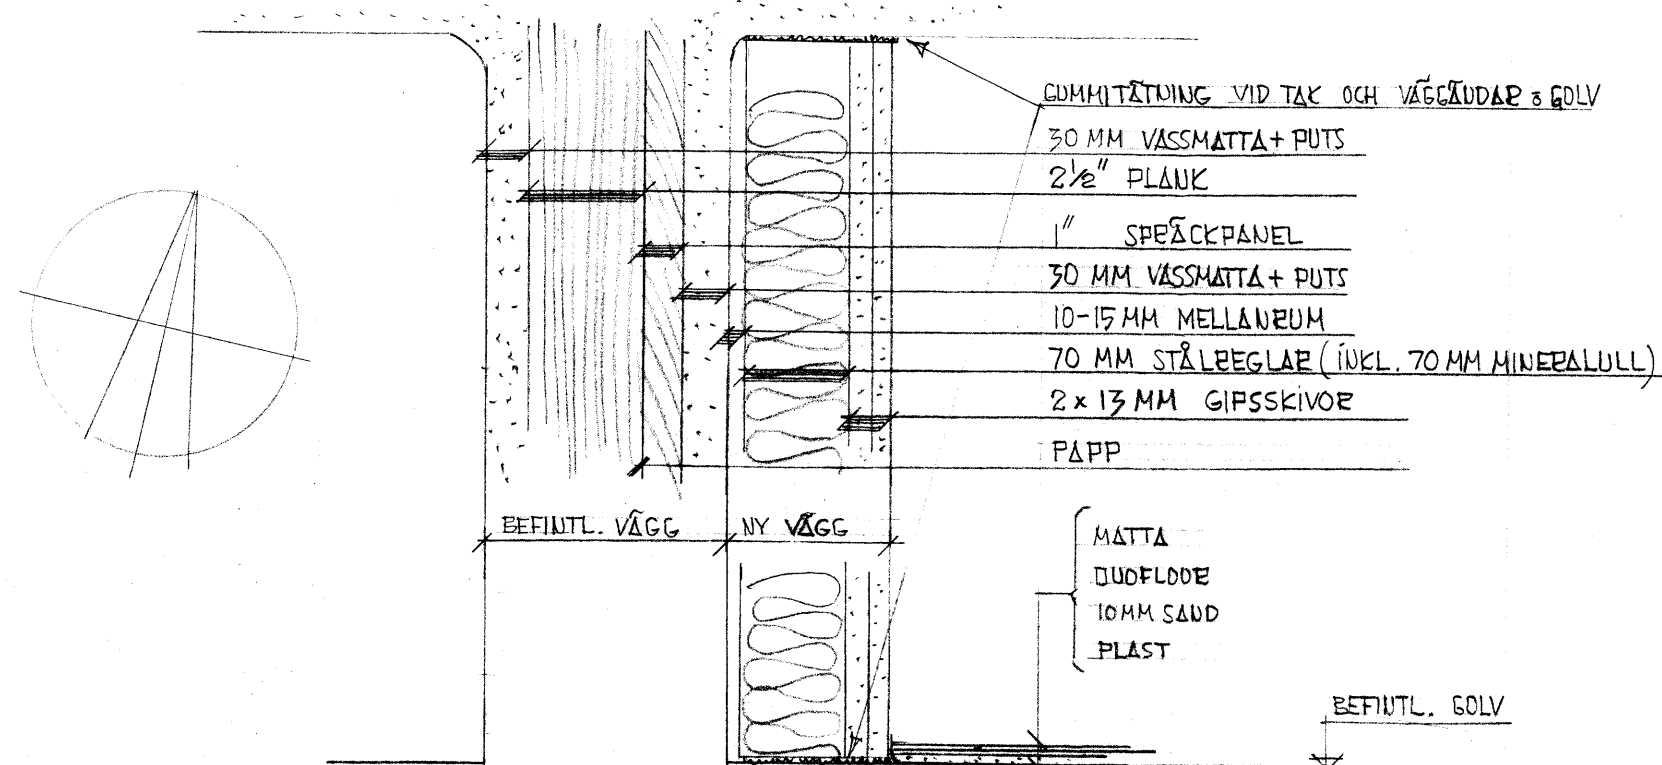

SEKTION GENOM LÖDÖRSTÄKT VÄGG
SKALA 1/10

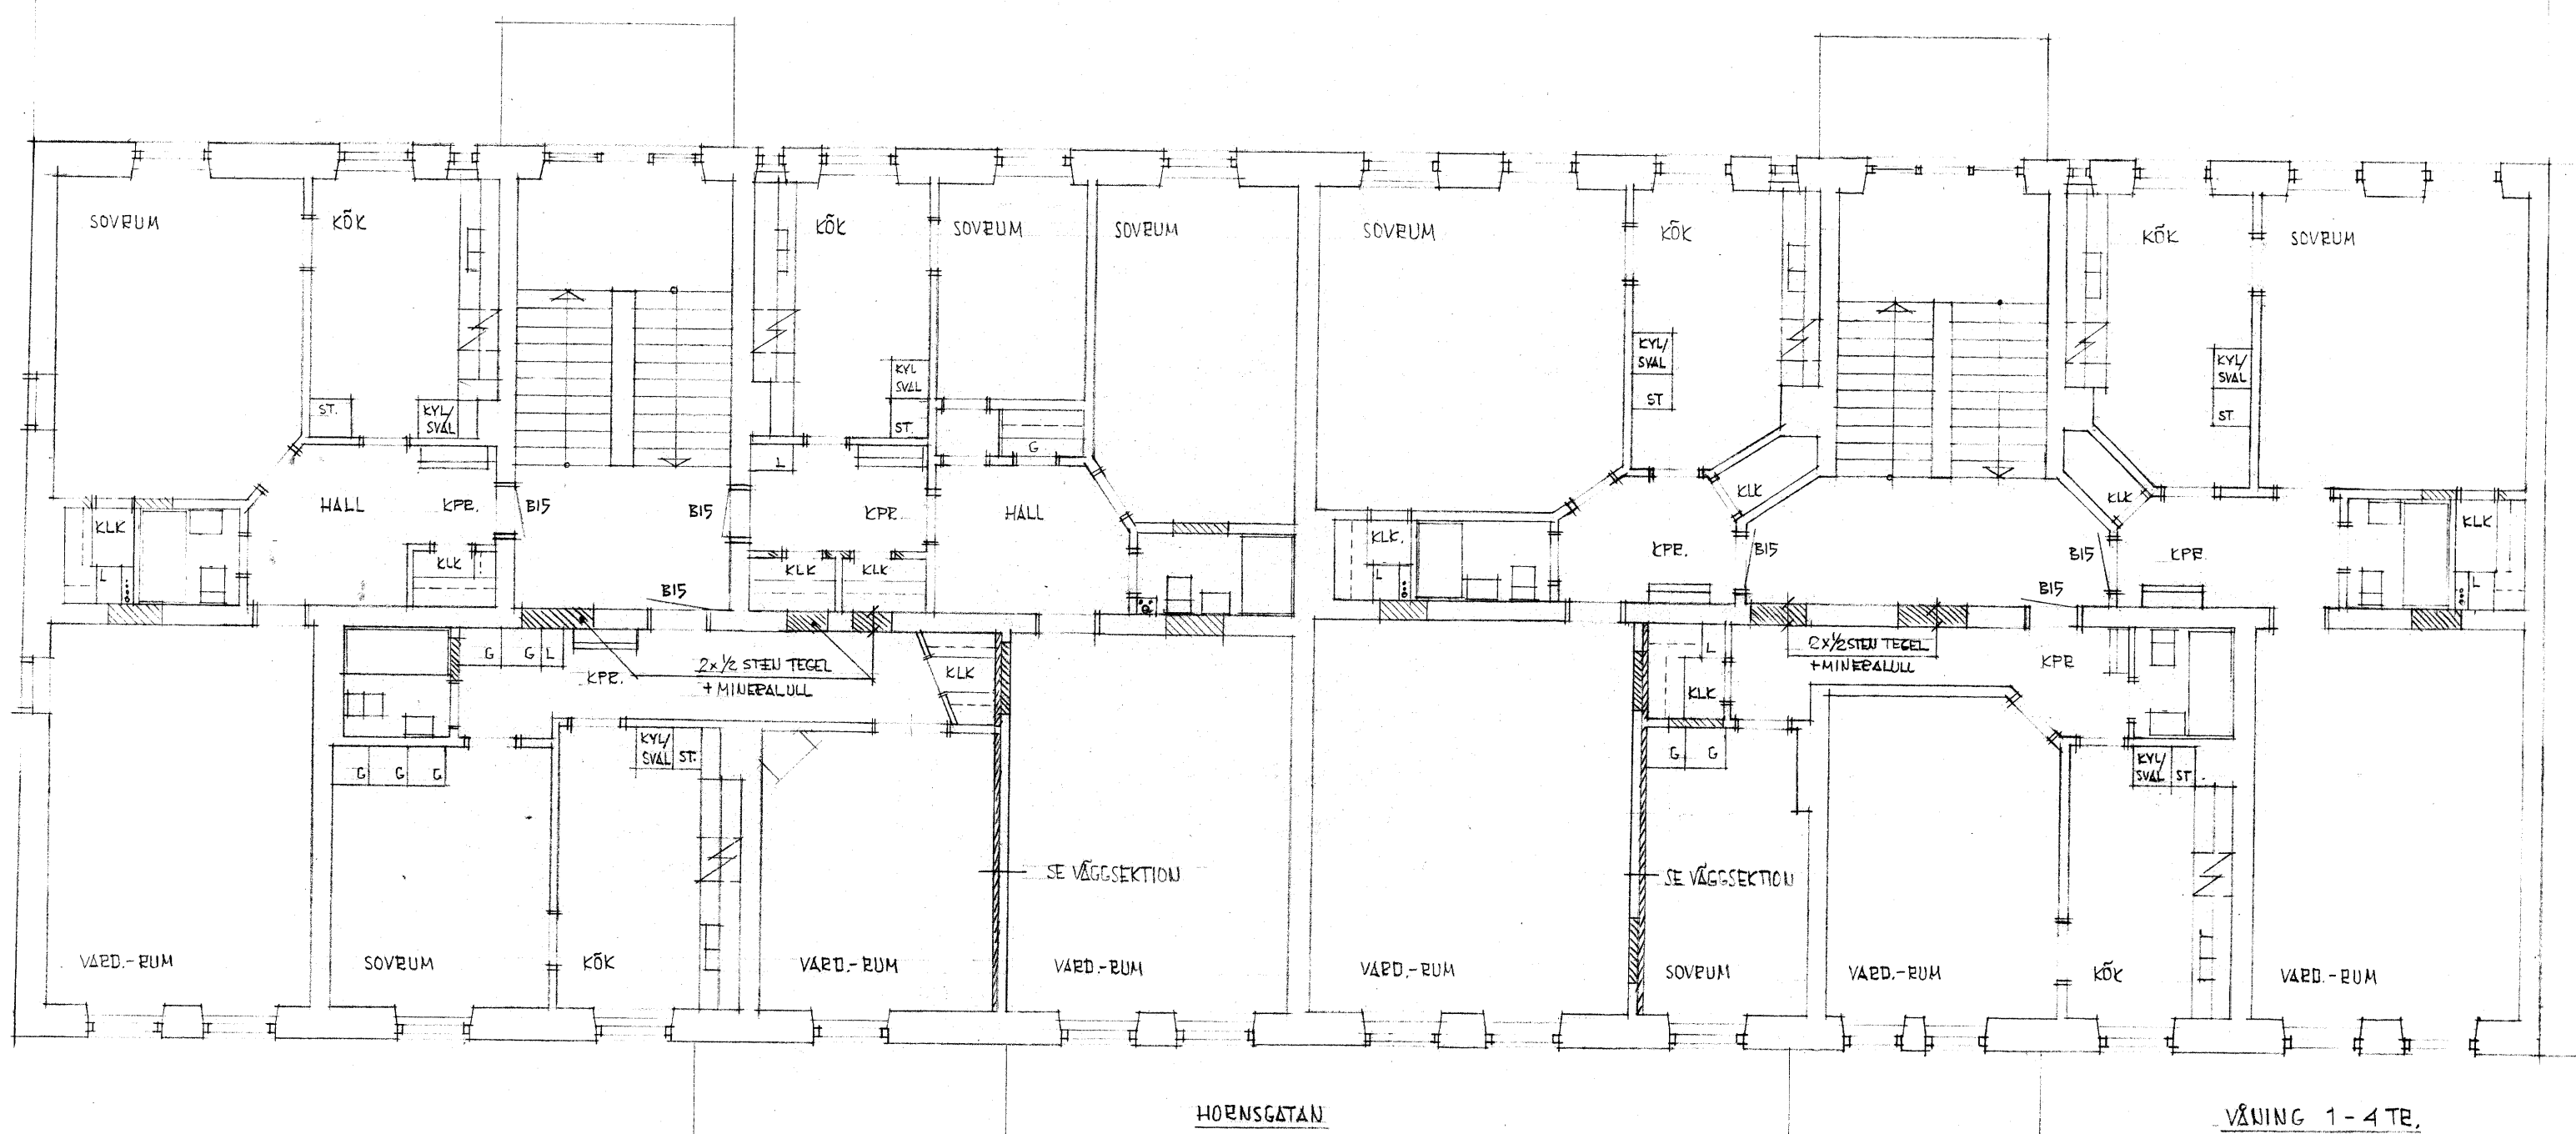

HÖRNSGATAN

VÅNING 1-4 TE