



Slipgatan 7

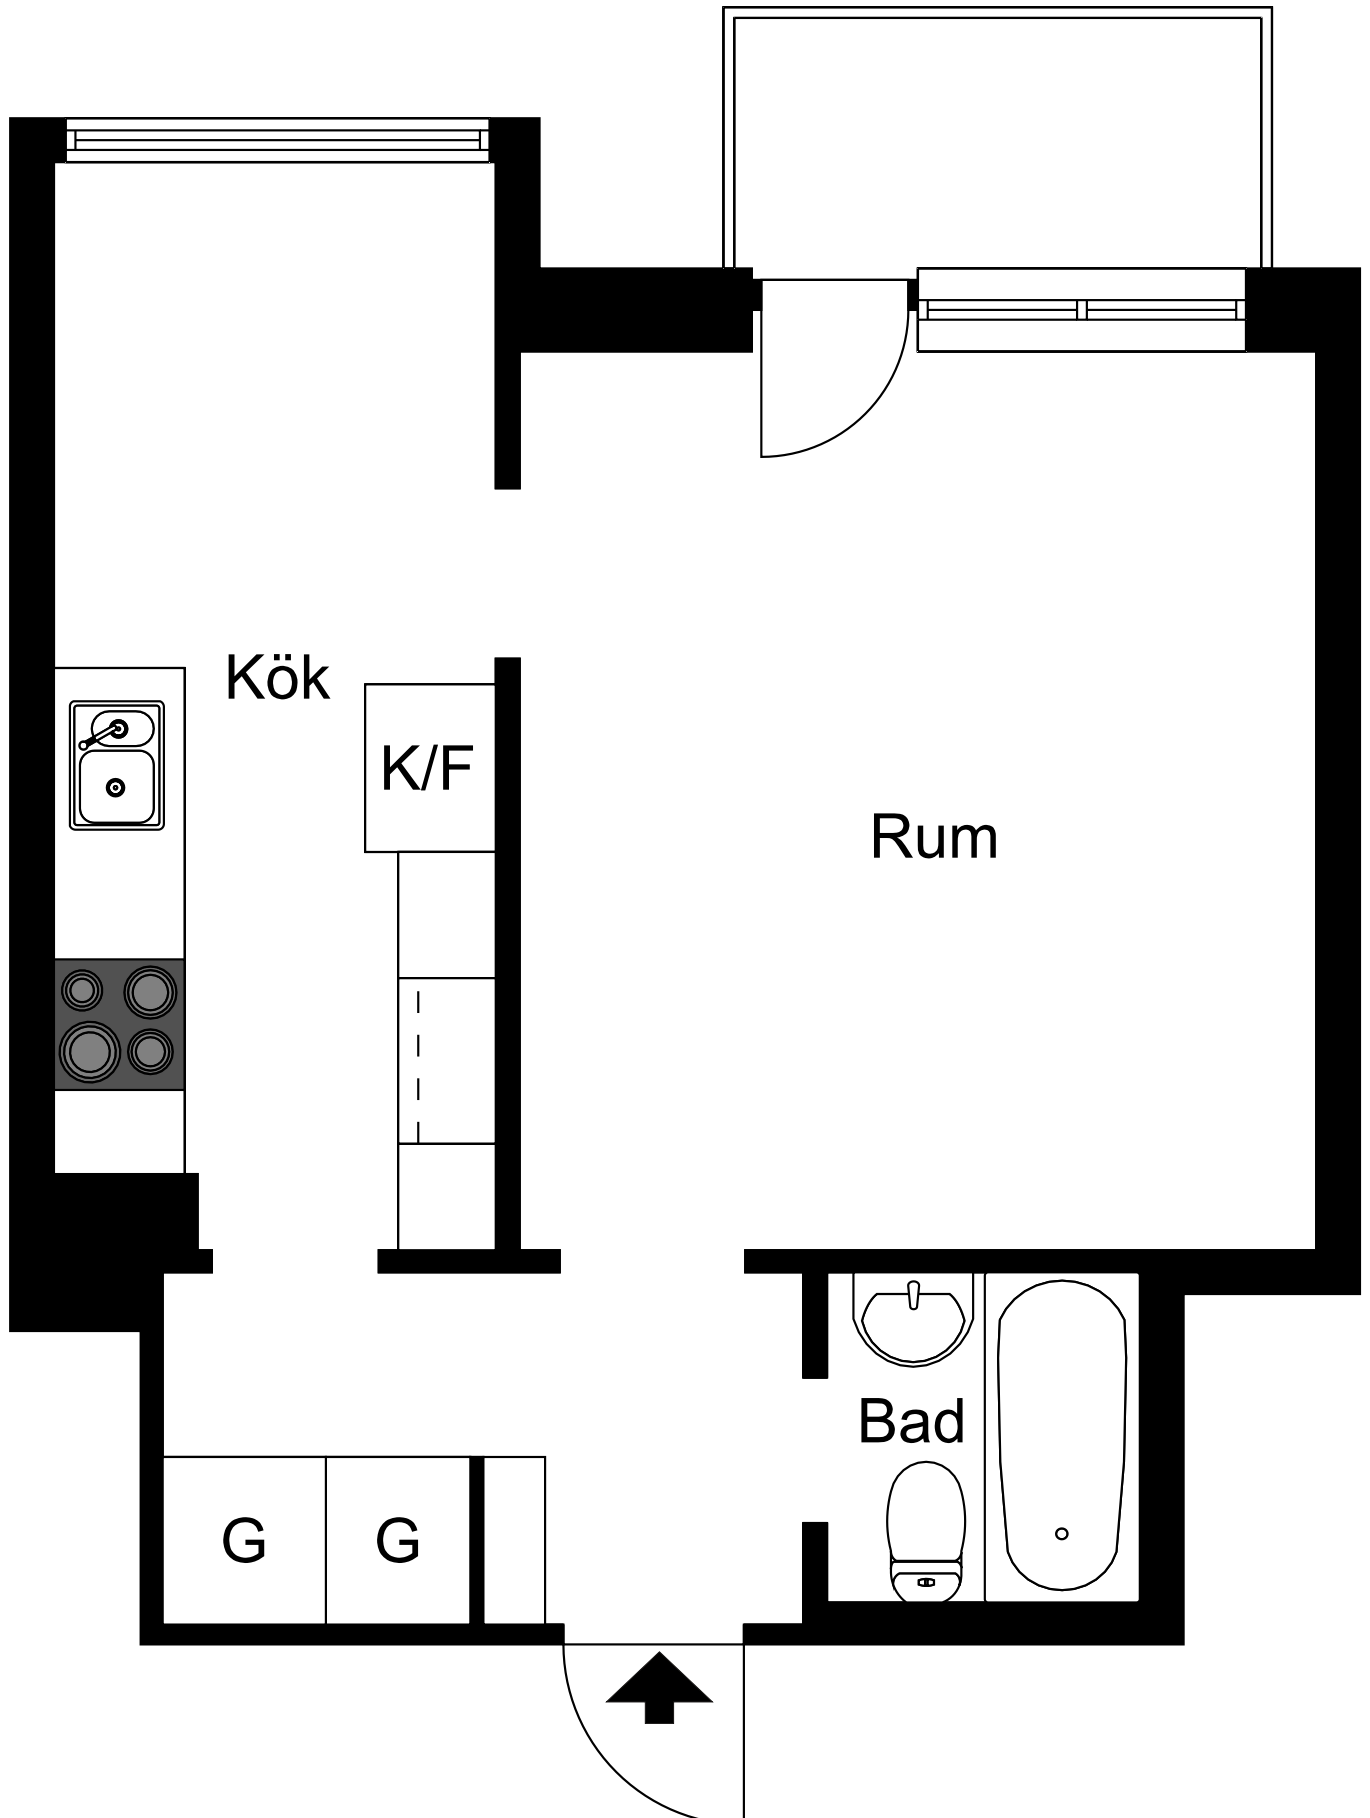

Viss avvikelse kan förekomma. Skala och mått kan avvika från verkligheten.

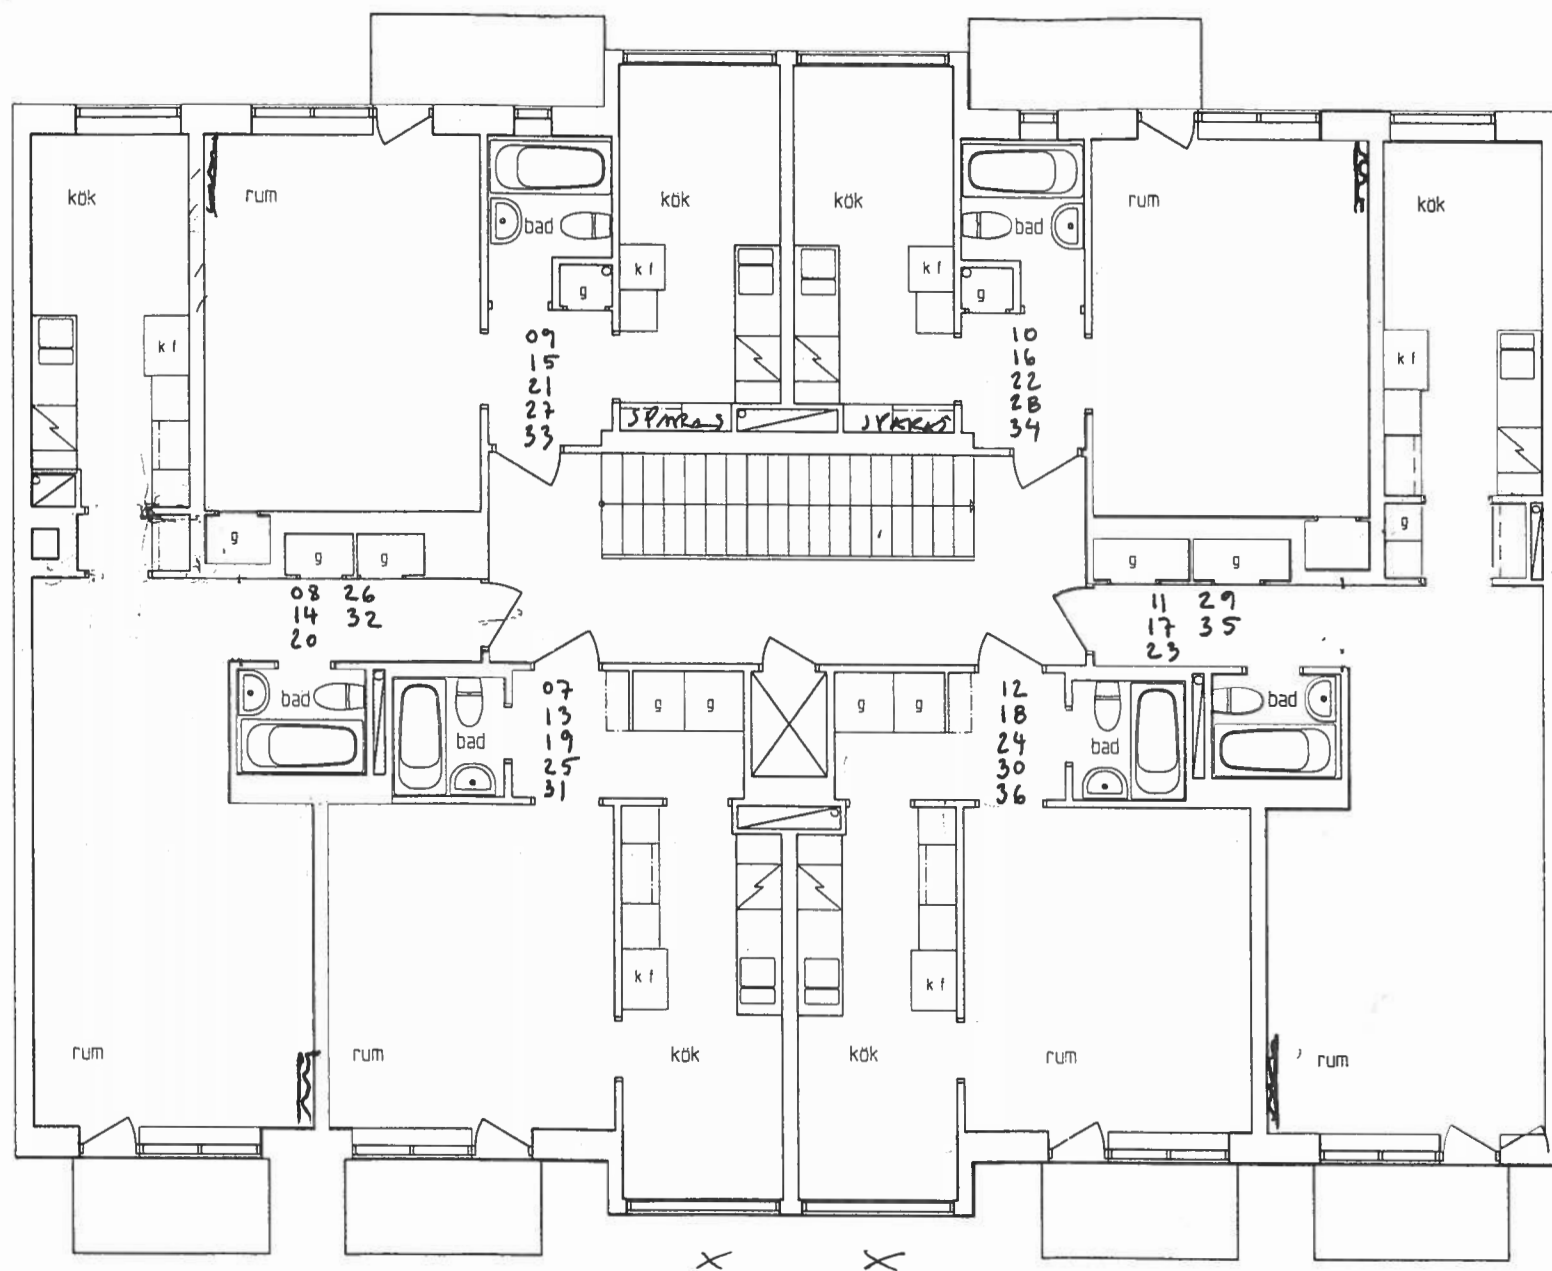

REV	ANT	ÄNDRINGEN AVSEER	BYG	DATUM
-----	-----	------------------	-----	-------

eriksson & runske arkitekter

kv. KÖLHALNINGEN 3

KOCKSGATAN 25 116 24 STOCKHOLM
TEL 08 640 73 20 FAX 08 642 92 59

PLAN 1 - 5 tr.

BYGGNADENS BETÄGNET

BYGGNAD

BYGGNAD

STOCKHOLM 010921

BYGGNAD

BYGGNAD

A30_03

BYGGNAD