


Sätravarvsvägen 9

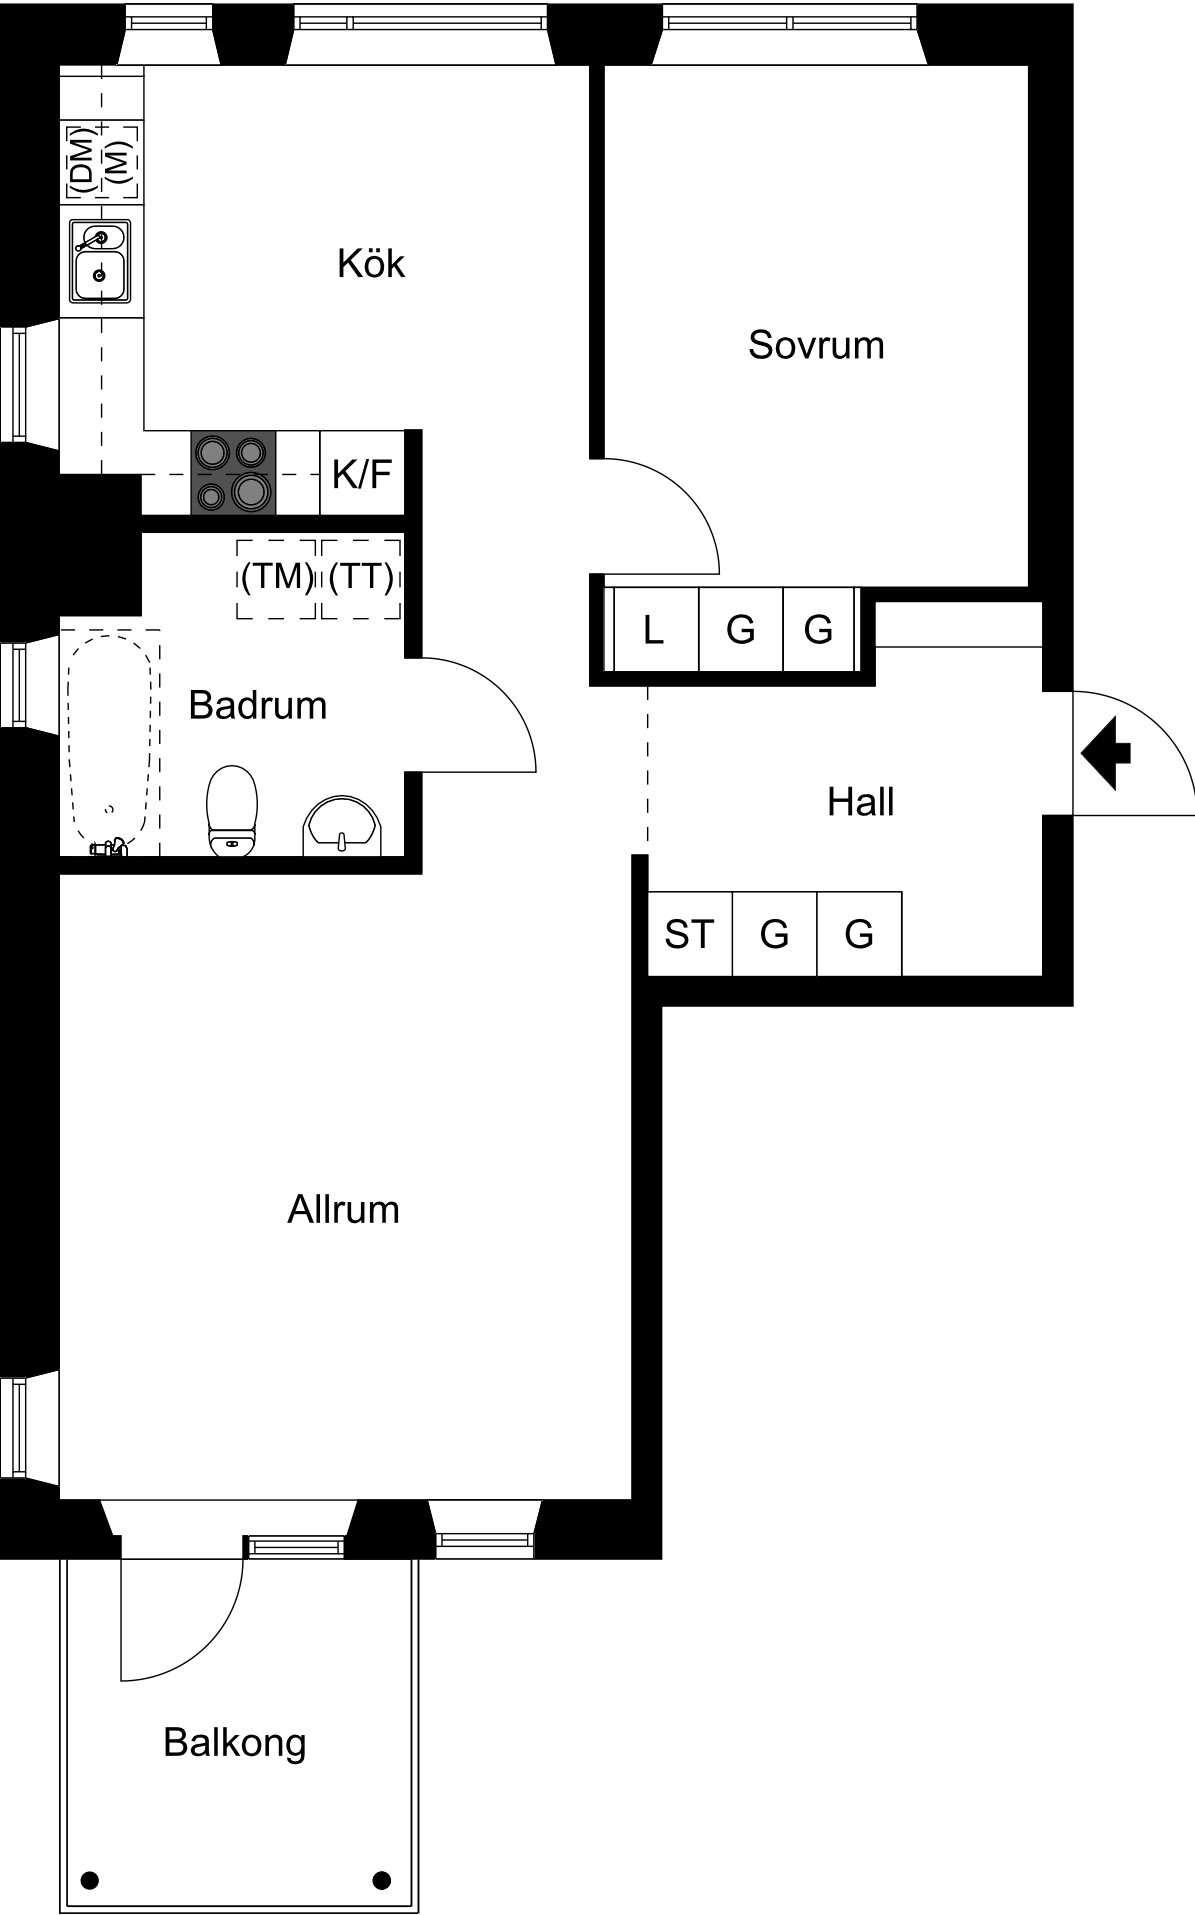

Viss avvikelse kan förekomma. Skala och mått kan avvika från verkligheten.

BOFAKTA

LGH 0423

2 rok 59 m²

LGH FRD 1,8 m² | HUS 2 KÄLLARE
(LGHREGISTER NR 1103)

Förklaringar:

Rumshöjd 2,5m

BH Fönsterbröstningshöjd i mm



Klinker

(M)

Plats för egen
micro

(DM)

Plats för egen
diskmaskin



Spis

K

Kyl

F

Frys

K/F

Kyl/frys



Kapphylla

(TM)

Plats för egen
tvättmaskin

(TT)

Plats för egen
torktumlare

(TP)

Plats för egen
tvättpelare

ST

Städsåp

L

Linnesåp

G

Garderob

KLK

Klädkammarhylla

KLK

Klädkammarhylla i KLK



Plats för badkar




Översåp i kök





Ventilationsinlådnad



Undertak i badrum
rumshöjd 2,3m

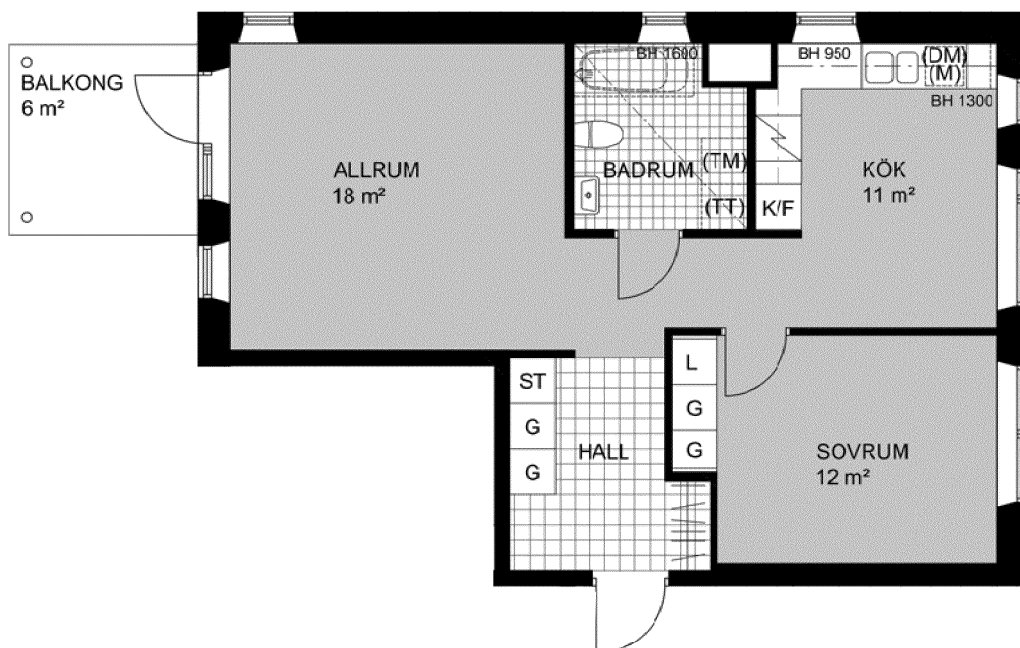

1 2 3 4 5 6 7 8 9 10m

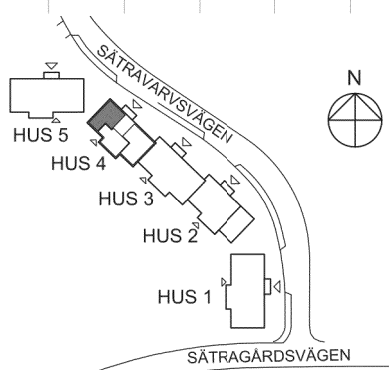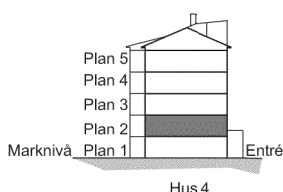

Sätra Stall
Sätravarvsvägen 3-11
Sätra



SB
Svenska Bostäder

2015-10-07
Svenska Bostäder förbehåller sig rätten för eventuella ändringar

ALMA
ALMA arkitekter AB