




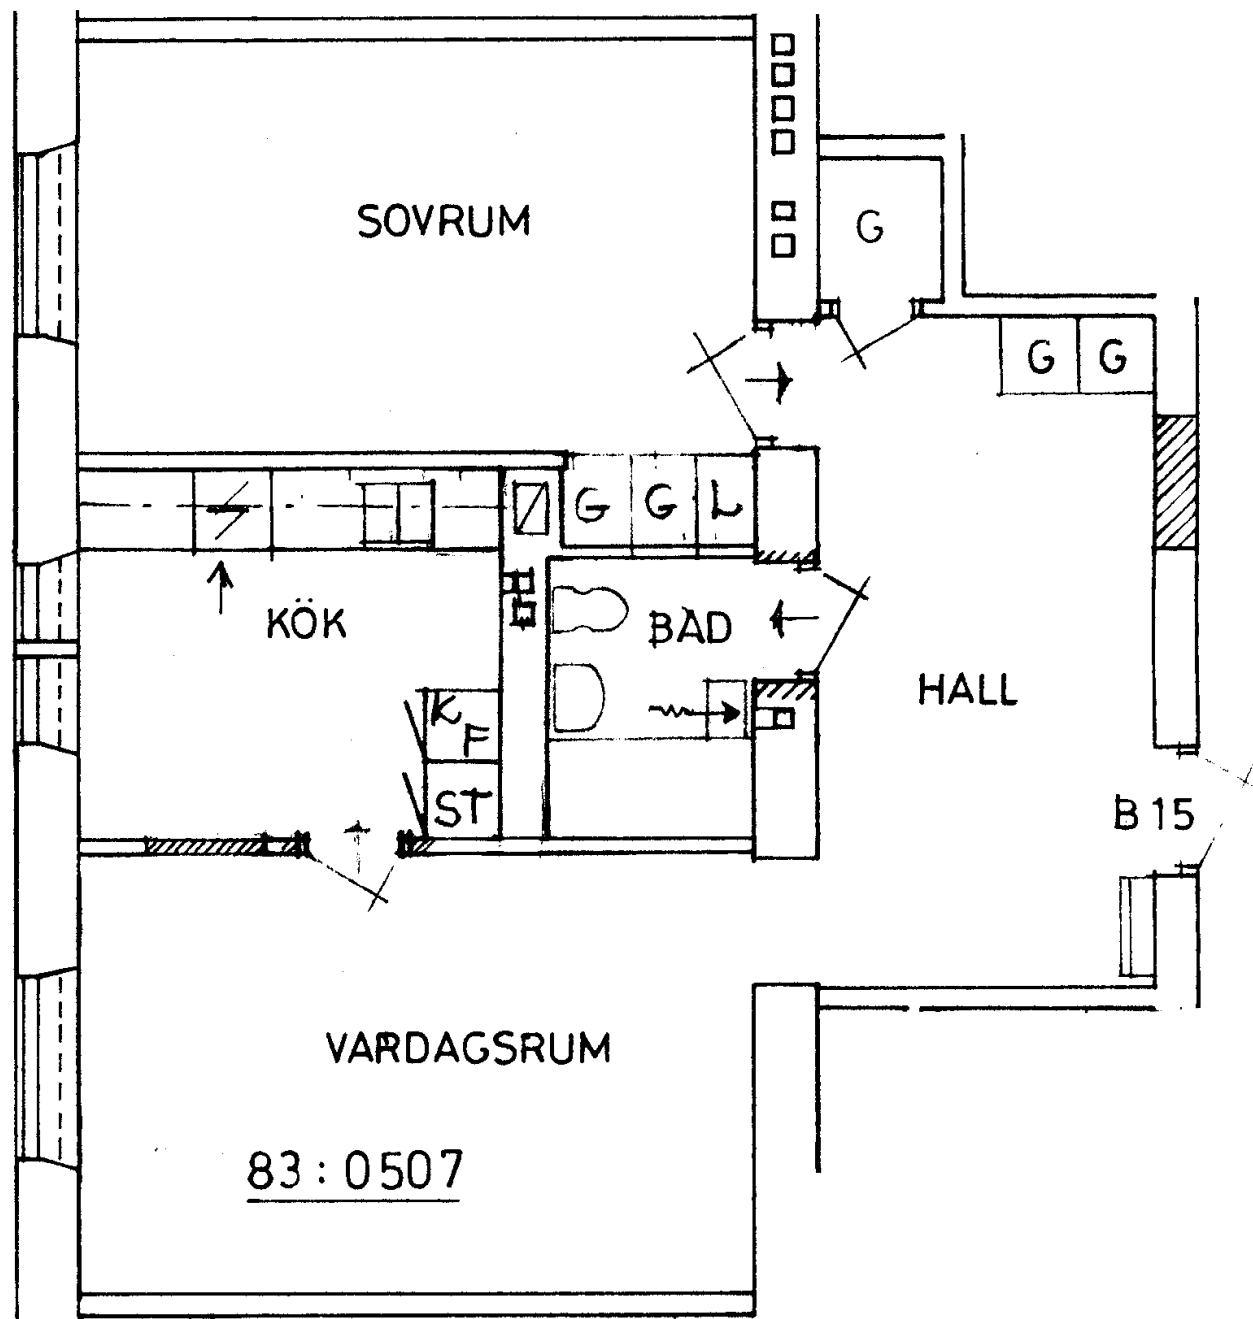

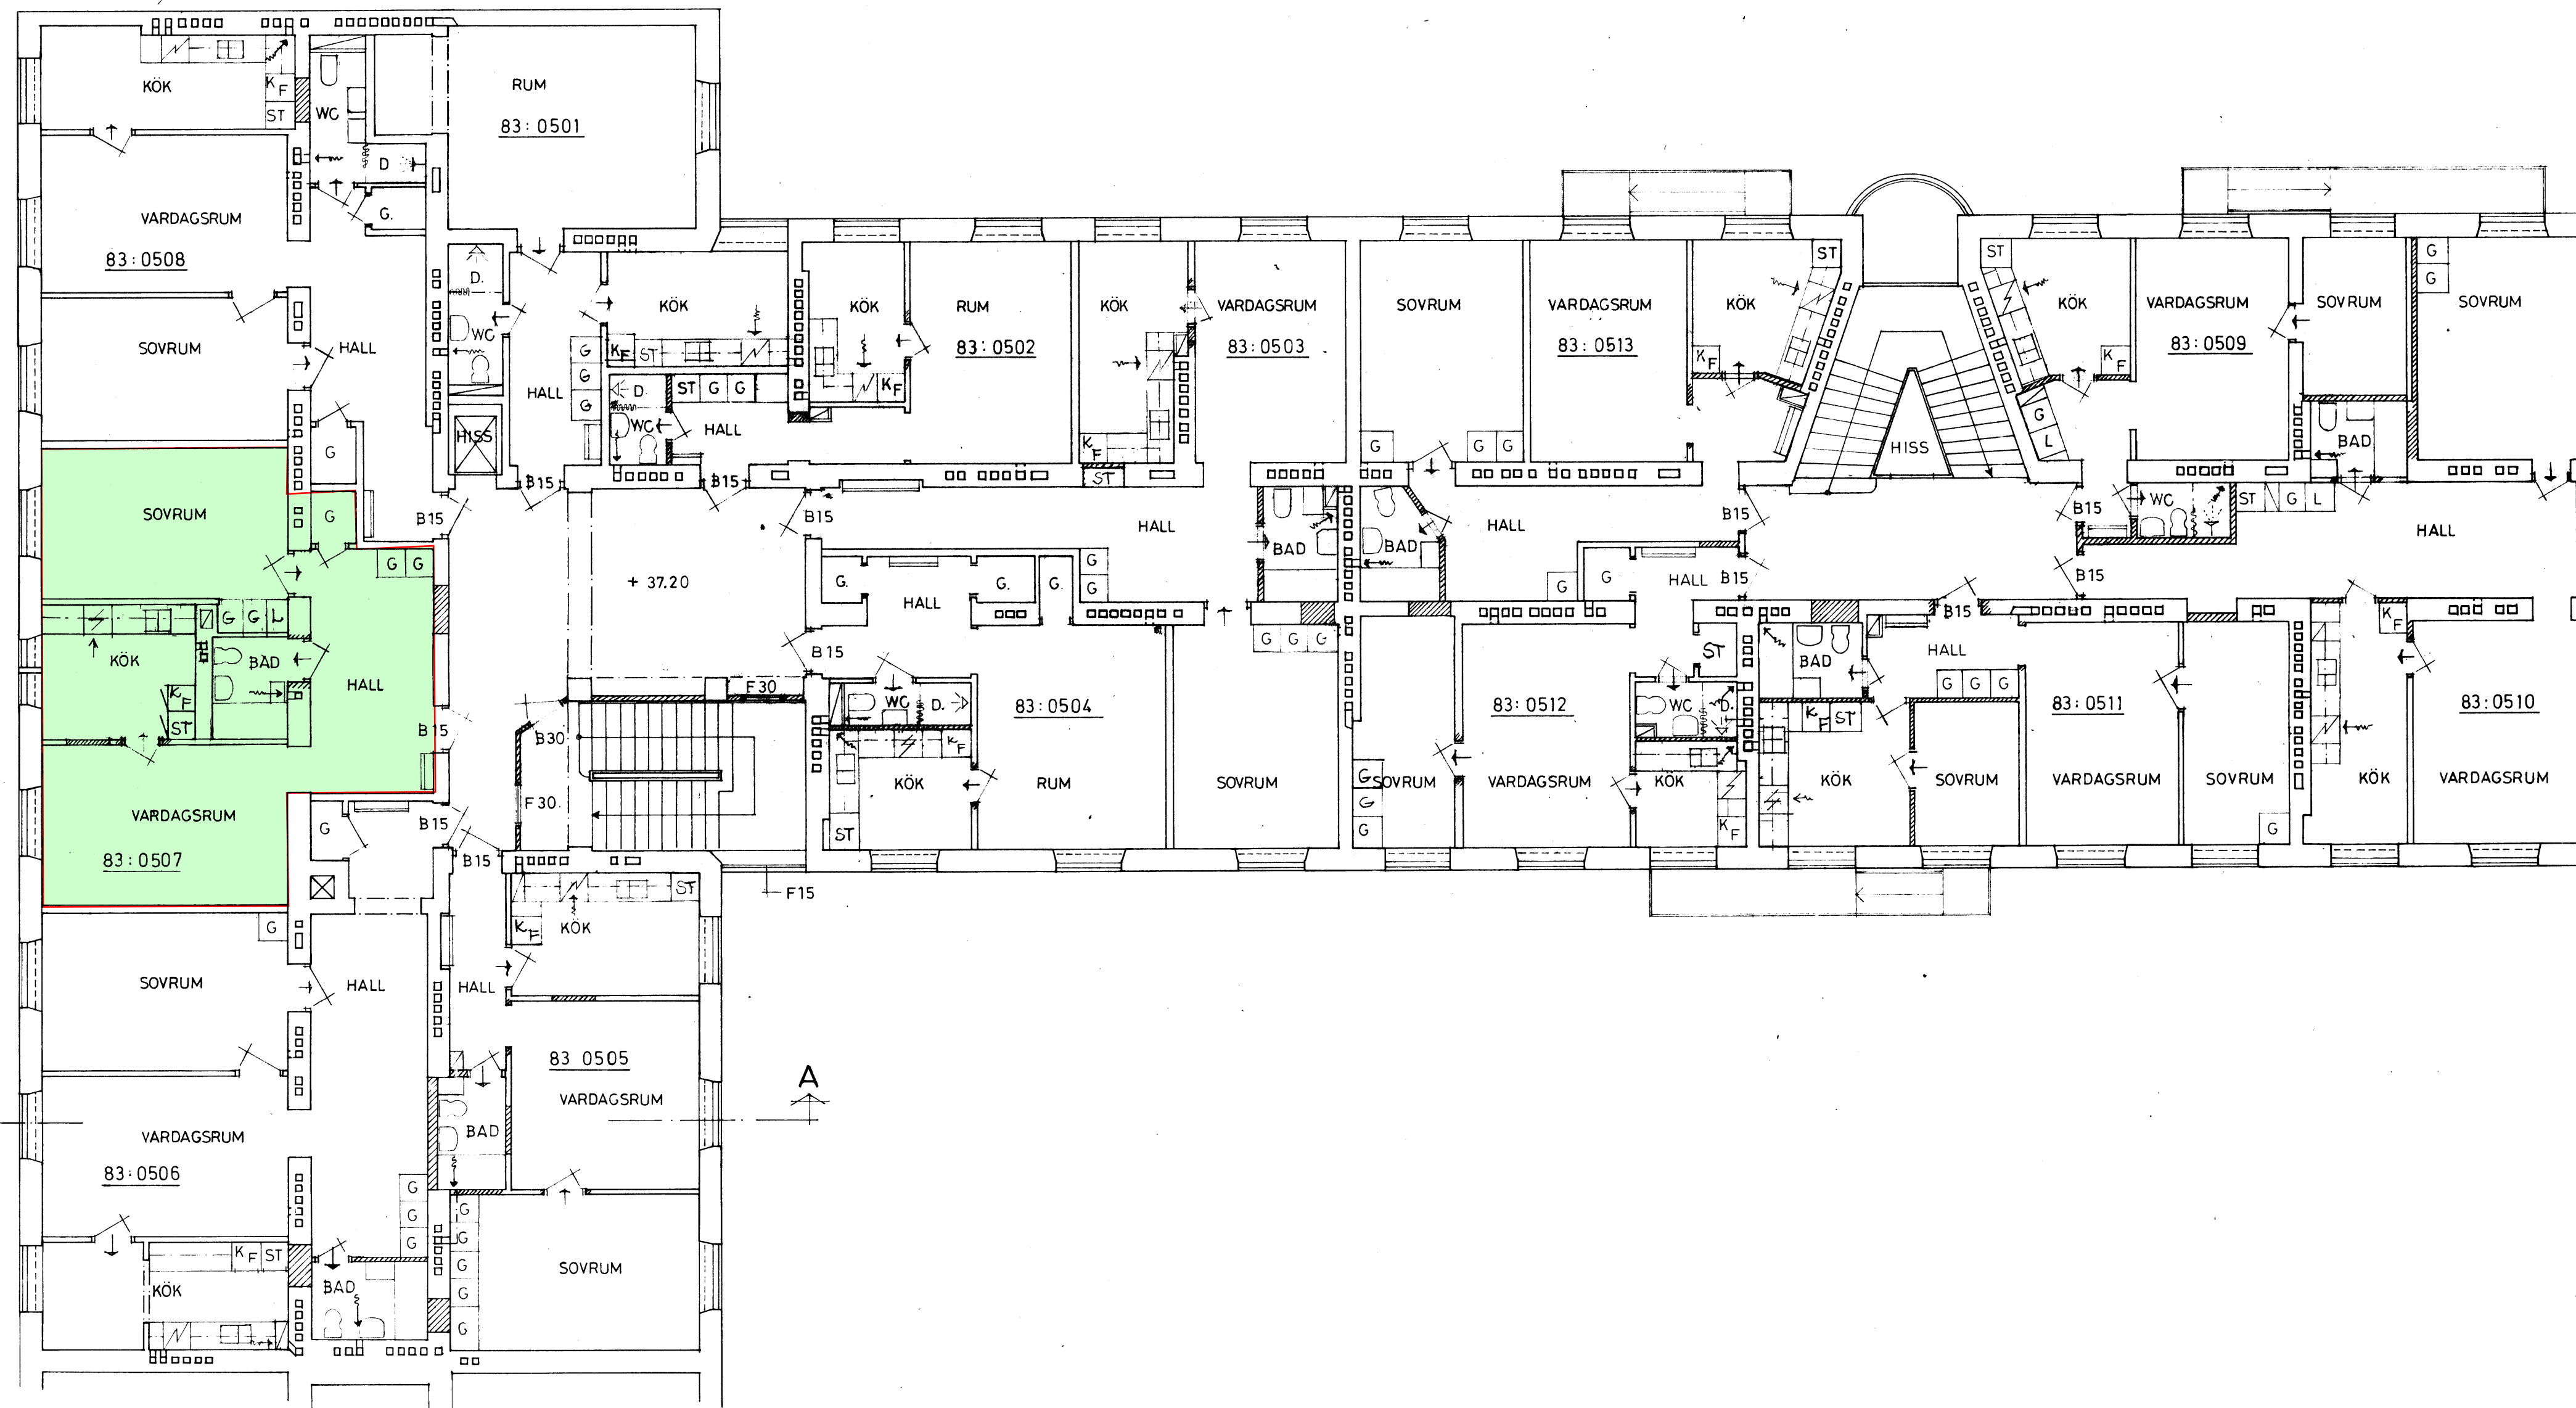

HUS B.

VÅNING 5 TR

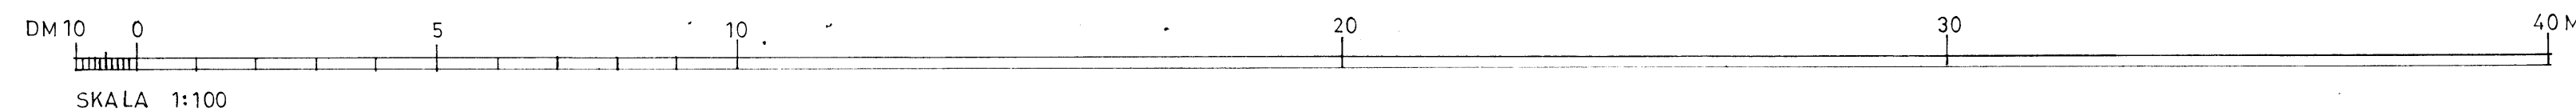

STOCKHOLMS
STADSYGGNADSKONTOR
1985-06-13
Dnr. 841-2074-82

Rel. ritn. 85.06.10

REG.	ANT.	REGISTRERINGEN AVSER	SIGN.	DATUM
------	------	----------------------	-------	-------

DPR ARKITEKTKONTOR
ÖSTERLANGGATAN 45
111 31 STOCKHOLM
TEL. 08/20 39 45, 20 93 45, 20 94 35

KV. MASKEN 46

OMBYGGNAD HUS A.
PLAN 5 TR.

RITAD KONSTRUERAD	GRANSKAD	ARBETSNUMMER
L REIS		
STOCKHOLM	85.06.10	

KOD TYP POS	RITNINGSNUMMER	SKALA	REG.
		1:100	
		A 6	