


LGH 1004 B1



2,5 RoK
ca 54 kvm

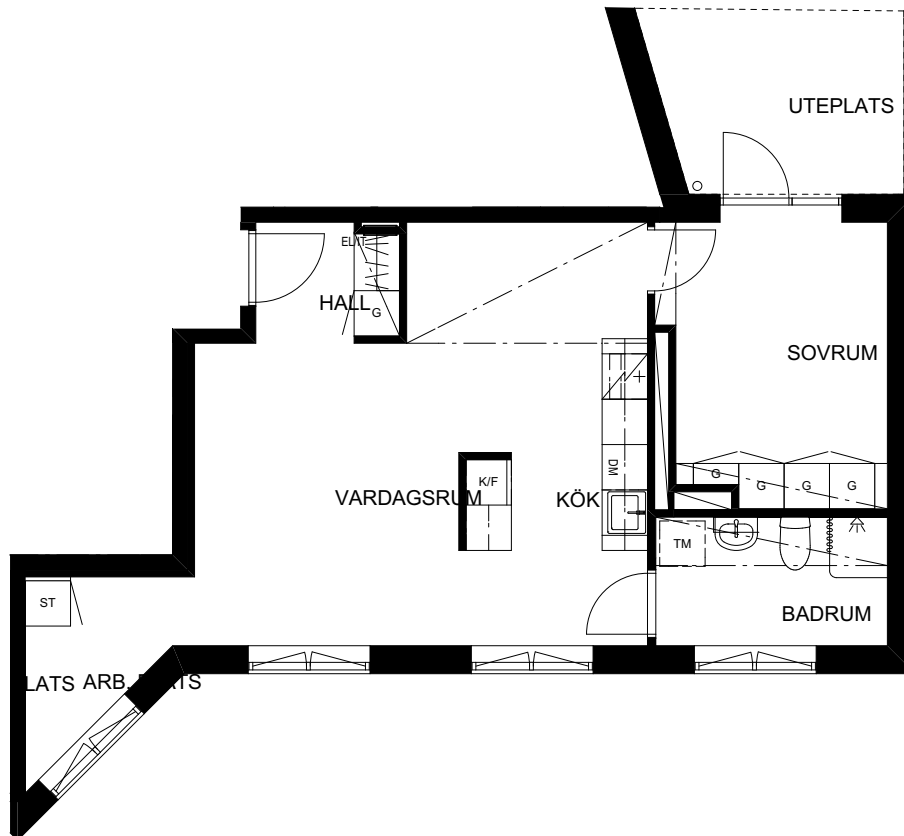

0m 1m 5m
SKALA 1:100 (A4)

FÖRKLARINGAR

DM	Diskmaskin	TM	Plats för tvättmaskin/ kombimaskin
K/F	Kyl/Frys		Dusch med draperistång
HS	Högsåp		Klädhängare
G	Garderob	EL/IT	Multimediaskåp
ST	Städsåp		Undertak/ Kanalinklädnad

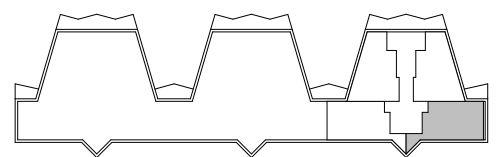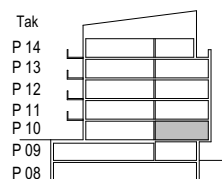

Fönster: Fönsterhöjd: 1,7 m Bröstningshöjd: 0,7 m
Fönsterdörr: Fönsterdörrhöjd: 2,4 m Bröstningshöjd: 0 m

Rumshöjd i lägenheter ca 2,7 m
Undertak i hall, badrum, klädkammare, samt kanalinklädnader ca 2,4 m över golv.
Lägenhetsförråd på pl 08 och pl 09, tvättstuga på pl 08.

