



2 RUM OCH KÖK
55 KVM
VÅNING 2-5

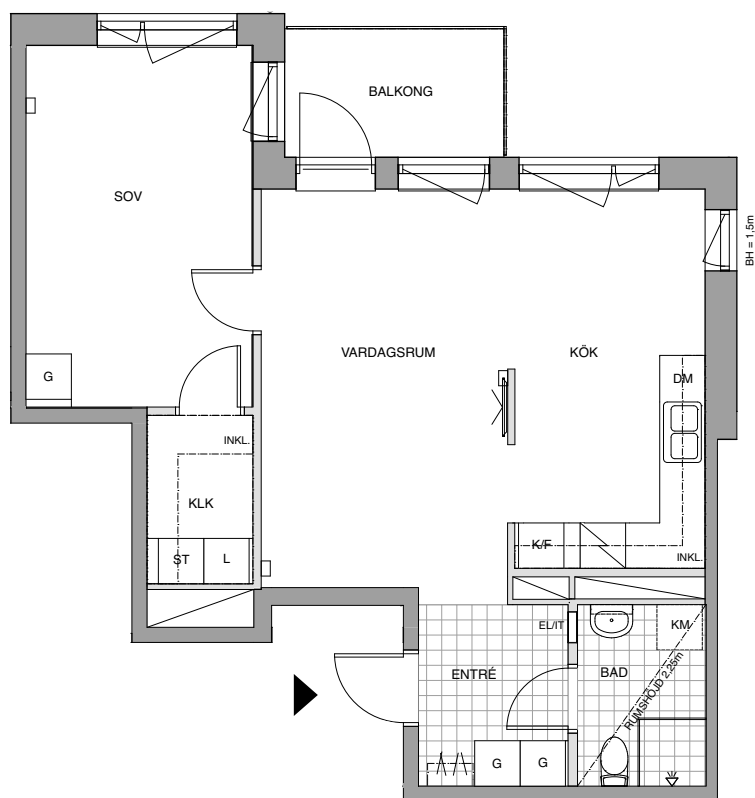

FÖRKLARINGAR

G	GARDEROB
L	LINNESKÅP
ST	STÅDSKÅP
[TM]	FÖRBERETT FÖR TVÄTTMASKIN
[T]	FÖRBERETT FÖR TORKTUMLARE
[KM]	FÖRBERETT FÖR KOMBIMASKIN
[/]	SPIS / UGN
K/F	KYL / FRY
K	KYL
F	FRYS
DM	DISKMASKIN
U/M	HÖGSKÅP MED UGN OCH MICRO

	VÄGG FÖRSTÄRKT FÖR TV
	TV/DATAUTTAG
	EL/IT
	GOLVKLINKER
	KAPPHYLLA
	KLÄDSTÅNG MED HYLLA
	KLK
	INKL
	LÄTTVÄGG
	BETONGVÄGG
	RUMSHÖJD 2,5 METER DÅR EJ ANNAT ANGES
	BRÖSTNINGHÖJD FÖNSTER 0,7 METER DÅR EJ ANNAT ANGES

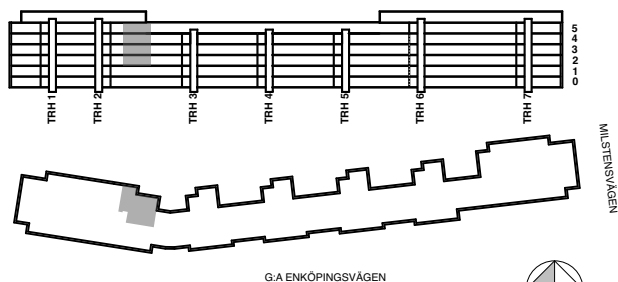

SKALA 1:100