

1 RoKv 24 kvm

Lägenhet nr:

0465

☐

0565

☐

0665

☐

0765


☐

0865

☐

Gemensam hall med 0464



TECKENFÖRKLARING

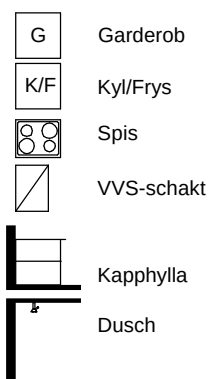

			0865	PLAN 8
			0765	PLAN 7
			0665	PLAN 6
			0565	PLAN 5
			0465	PLAN 4
				PLAN 3
				PLAN 2
				PLAN 1

0 1 2 3 4 5m

ORIGINALSKALA 1:100

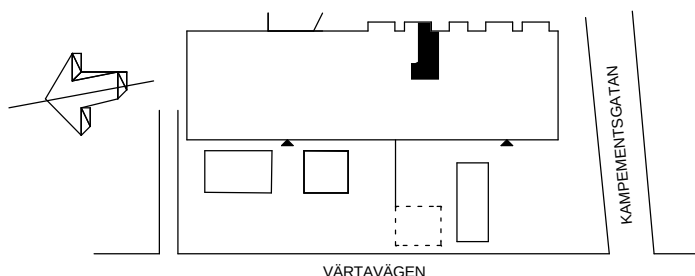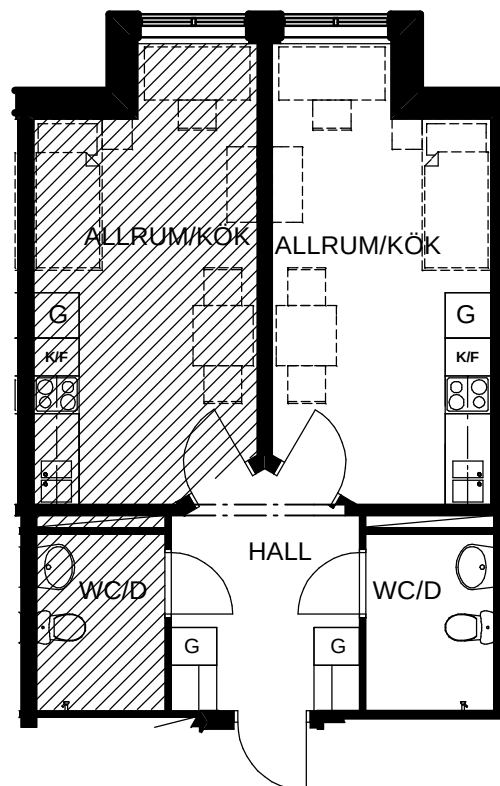

Kv. Rio 11, Gärdet, Stockholm
Värtavägen 60.
Plan 4-8

SB Svenska Bostäder

BOX 95 162 12 VÄLLINGBY TEL. 08/598 610 00

Rätt till ändringar förbehålles

Lägenhetsblad 2006-12-05