
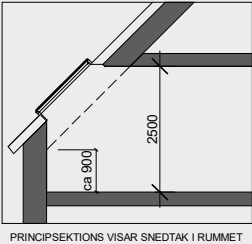



Rumshöjd 2,5 m där ej annat anges.
Rum avsedda för sov förses med persienner.
Inspektionsluckor förekommer.
Kvadratmeter i rummen utgör inte hela bostadsytan.

1 rok 31 kvm


- Unik lägenhet högst upp i huset med vindskaraktär
- Goda förvaringsmöjligheter
- Balkong i sydost

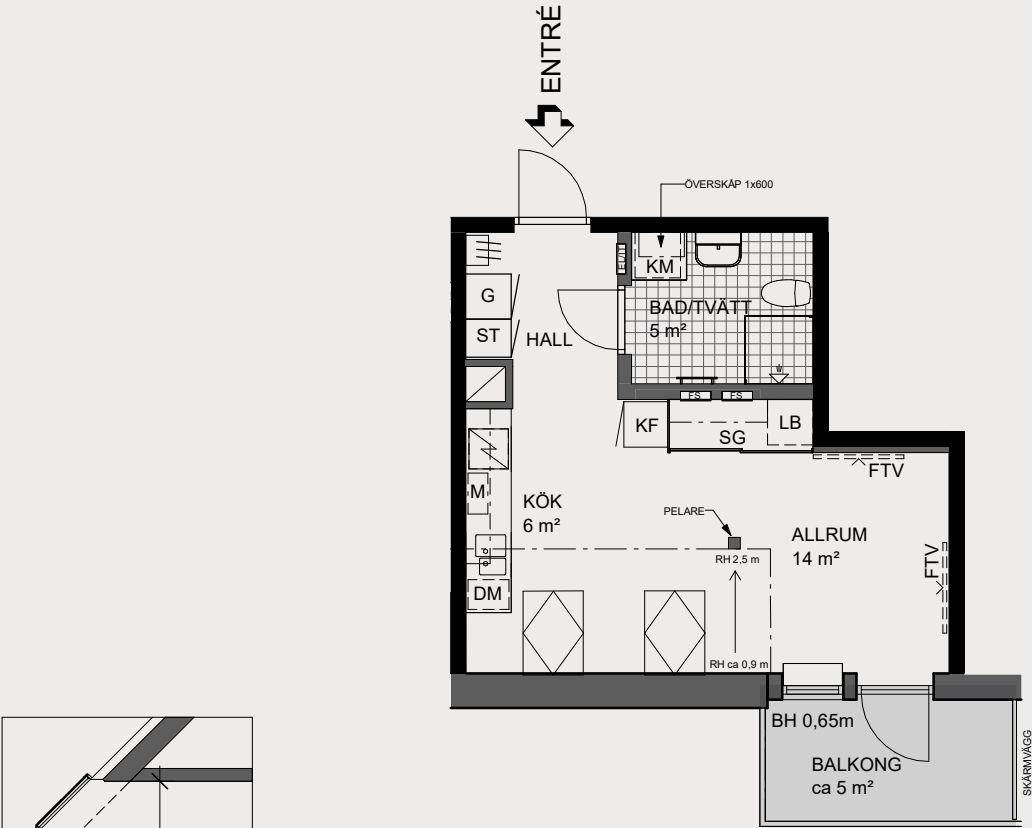

PRINCIPSEKTIONS VISAR SNEDTAK I RUMMET

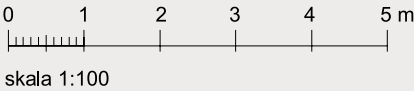

skala 1:100

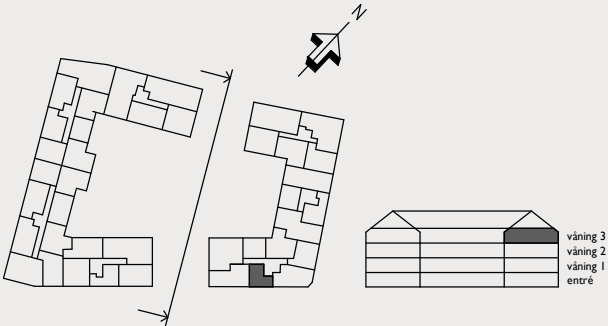

SYMBOLFÖRKLARING

BH x,x	BRÖSTNINGSHÖJD
BETONGVÄGG	BETONGVÄGG
GIPSSVÄGG	GIPSSVÄGG
FTV	FÖRSTÄRKNING FÖR VÄGGHÄNGD TV
HANDDUKSTORK	HANDDUKSTORK
SPISHÄLL OCH UGN	SPISHÄLL OCH UGN
KYL / FRYS	KYL / FRYS
DISKMASKIN	DISKMASKIN
MICRO I VÄGGSKÅP	MICRO I VÄGGSKÅP
EL- / IT-CENTRAL, VIT	EL- / IT-CENTRAL, VIT
FÖRDELARSKÅP, VIT	FÖRDELARSKÅP, VIT
SG	SKJUTDÖRRSGARDEROB
GARDEROBSINREDNING	GARDEROBSINREDNING
STÄDSKÅP	STÄDSKÅP
GARDEROB	GARDEROB
KOMBIMASKIN	KOMBIMASKIN
INSTALLATIONSSCHAKT	INSTALLATIONSSCHAKT
RUMSHÖJD	RUMSHÖJD
TAKFÖNSTER	TAKFÖNSTER

Slalomvägen 14

VÄSJÖ PORT
Lgh 31301 (Våning 3)