


3 RoK
60 m²
BALKONG 6 m²

LGH-NR

01.1205
02.1105
03.1105, 03.1305, 03.1505
04.1205, 04.1405

O²
Orminge


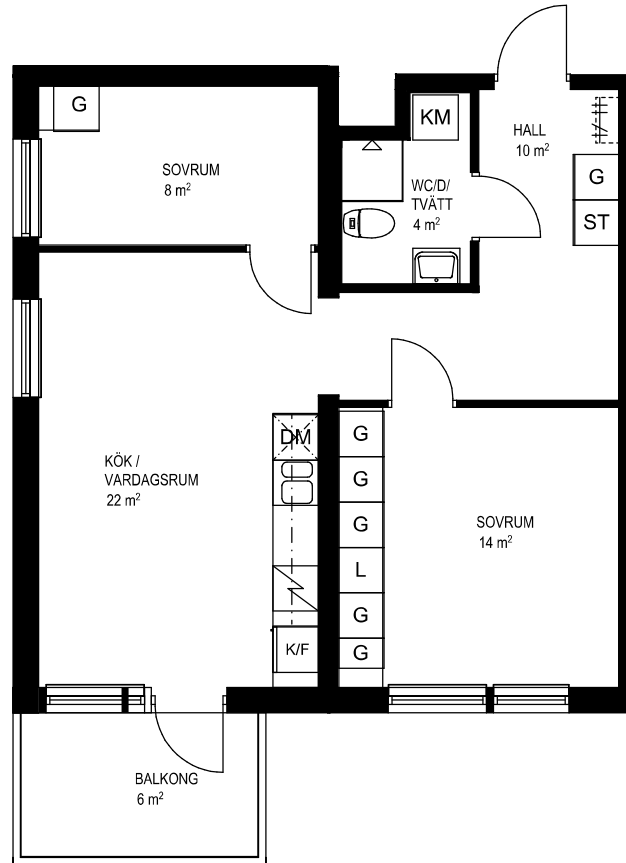


Skala 1:100



2021-12-14

K/F	KYL/FRYS	ST	STÄDSKÅP
L	LINNESKÅP	HS	HÖGSKÅP
INDUKTIONSHÄLL / UGN		KM	KOMBIMASKIN
DM	DISKMASKIN	SCHAKT	
G	GARDEROB	FÖRVARINGSSYSTEM	HATTHYLLA
TM	TVÄTTMASKIN	KLK	KLÄDKAMMARE
TT	TORKTUMLARE		

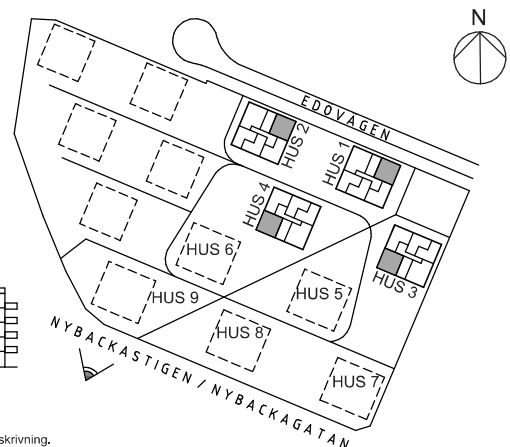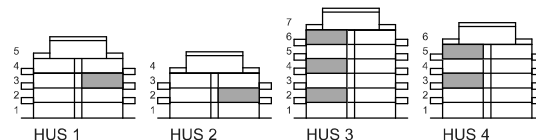

Rätt till ändringar förbehålles. Ytangivelser är preliminära. Bofakta gäller före materialbeskrivning.