


Alphyddevägen 16

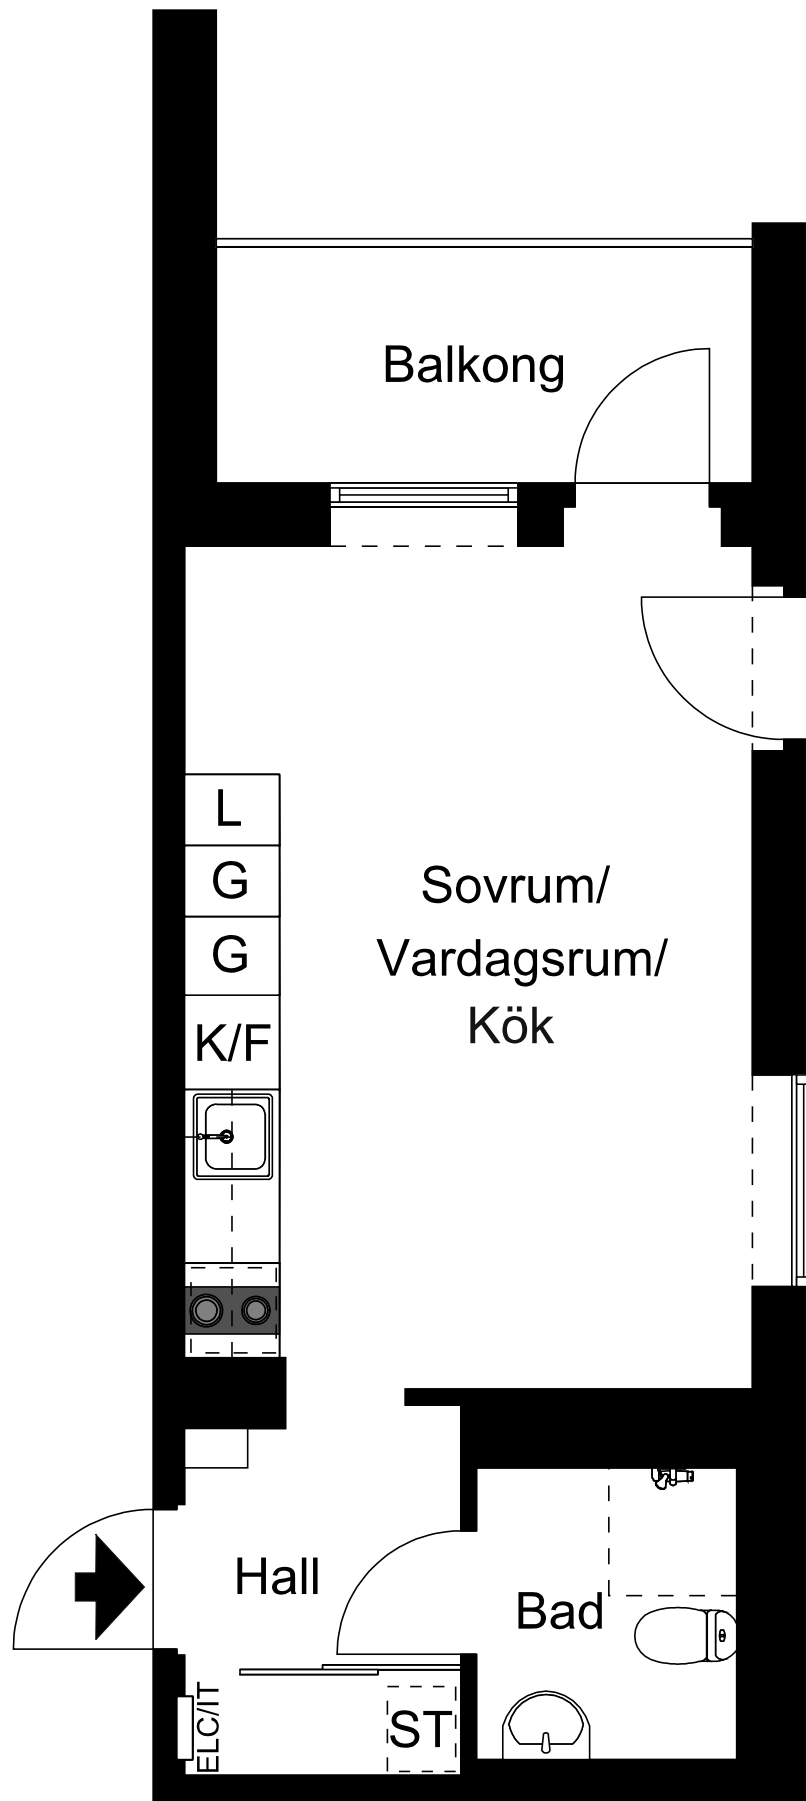


Viss avvikelse kan förekomma. Skala och mått kan avvika från verkligheten.

1

rum & kök, 28 kvm

Alphyddevägen 16

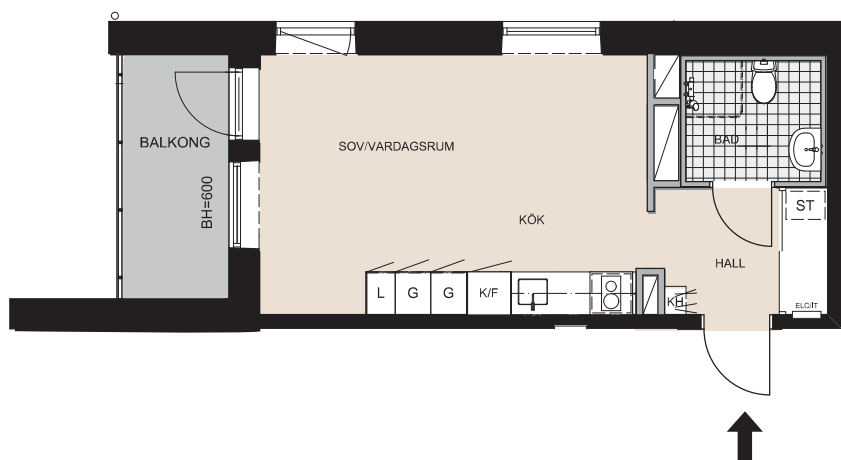


SYMBOLFÖRKLARING

G	GARDEROB
ST	STÄDSKÅP
L	LINNEBACKAR
K/F	KYL OCH FRYS
K	KYL
F	FRYS
○ ○	INDUKTIONSHÄLL OCH UGN
○ ○	INDUKTIONSHÄLL OCH UGN
○ ○	FÖRBERETT FÖR DISKMASKIN
KH	KAPPHYLLA
KLK	KLÄDKAMMARE
FRD	FÖRRÅD
□	SCHAKT
—	BETONGVÄGG
—	GIPSVÄGG
VTV	VÄGGFÖRSTÄRKNING FÖR VÄGG-TV
ELC/IT	EL-ITCENTRAL
BH X	BRÖSTNINGSHÖJD

RUMSHÖJD CA 2,5 M

OBS!
Kvadratmeter i rummen
utgör inte hela bostadsytan.
Rätten till ändringar förbehålles.

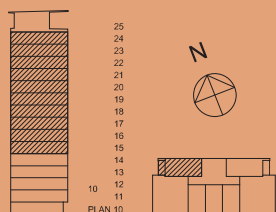

ALPHYDDAN LGH NR:

1507, 1607, 1707, 1807, 1907, 2007,
2107, 2207, 2307, 2407