




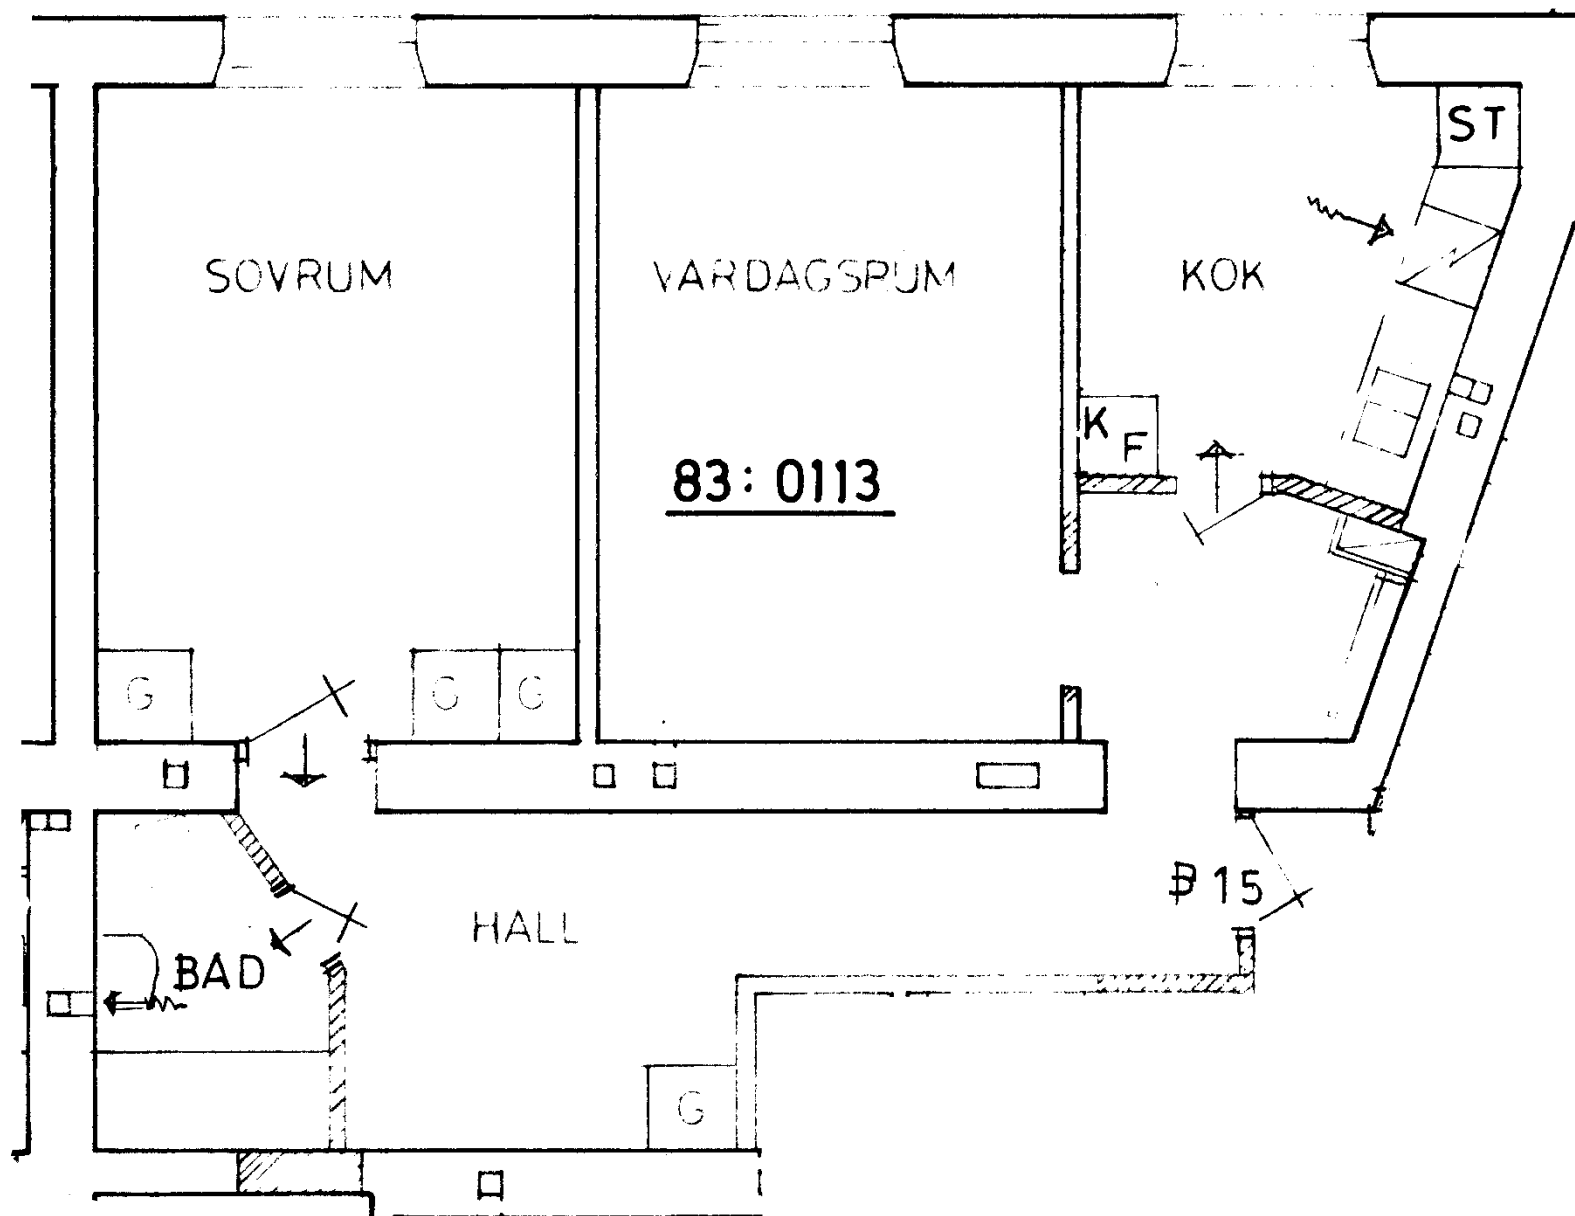

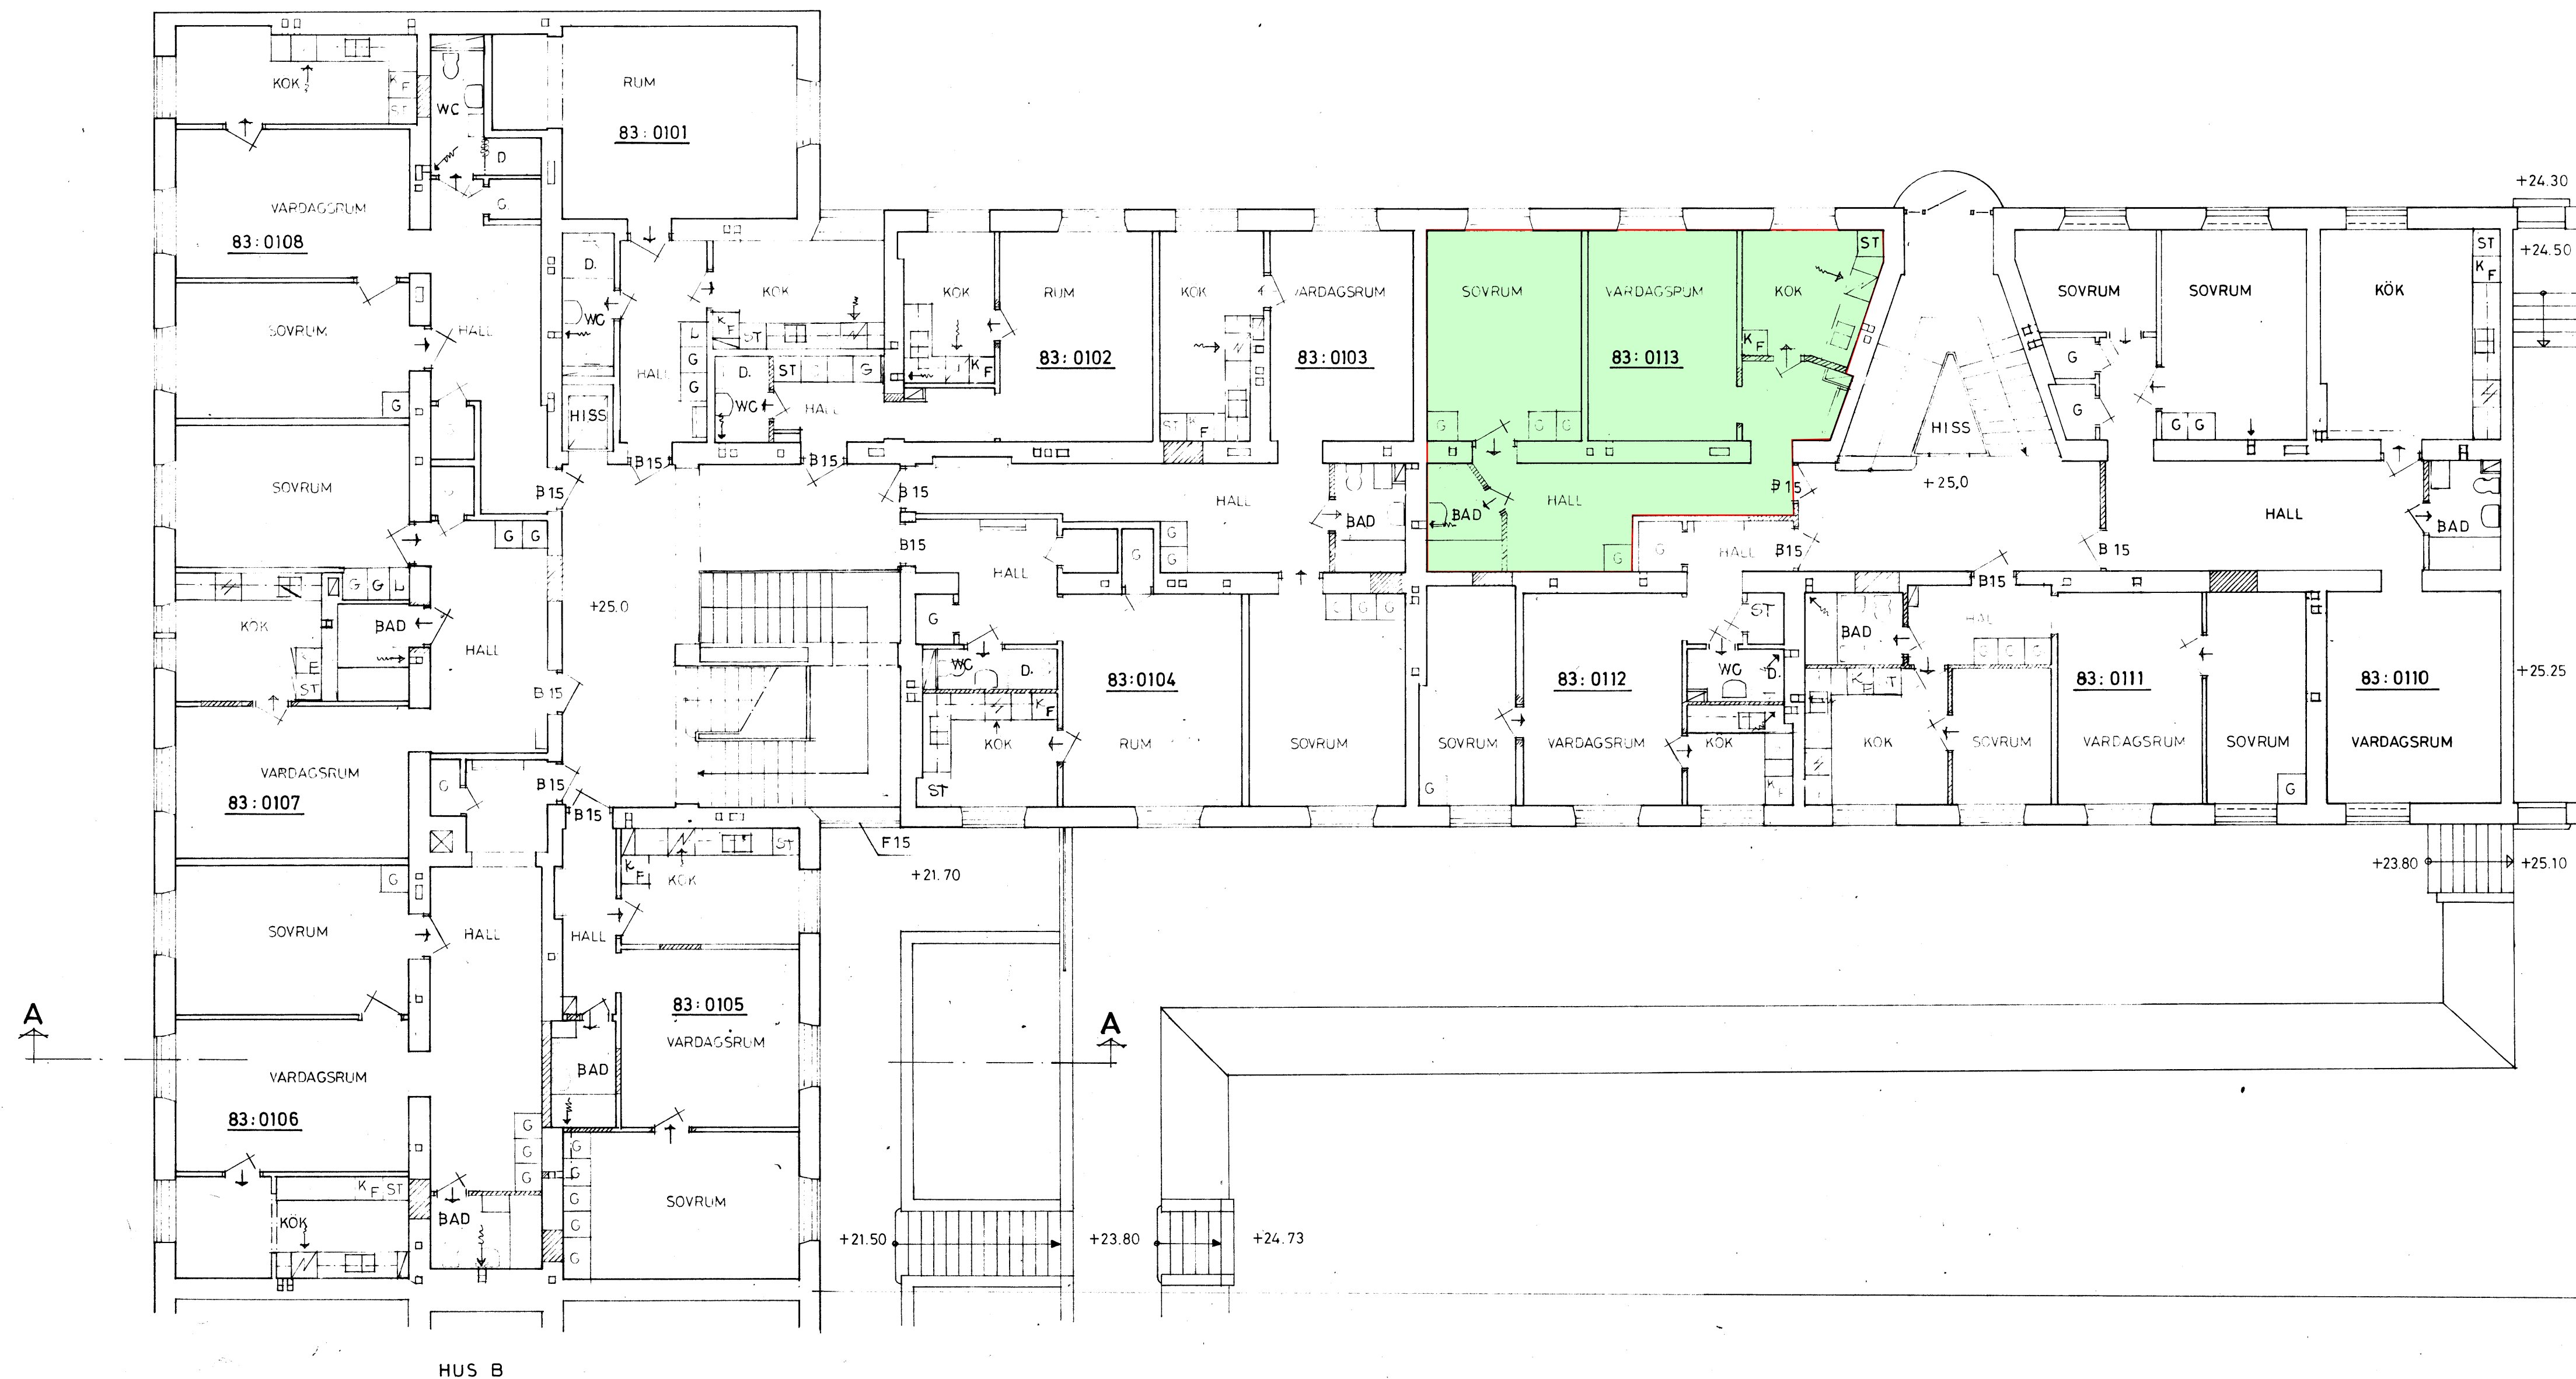

VÅNING 1 TR

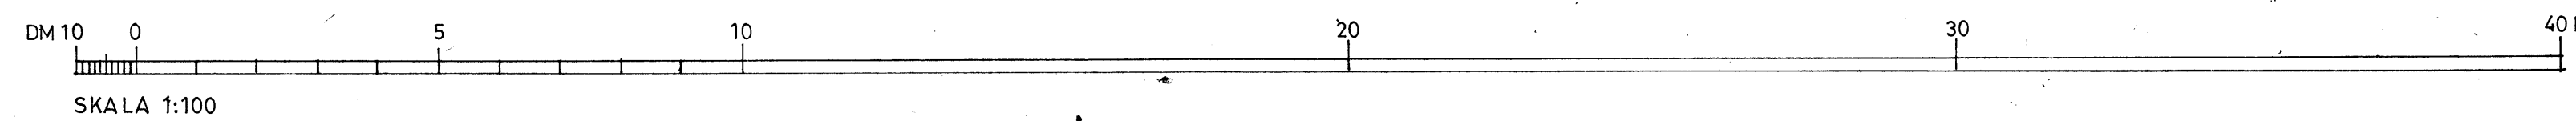

Relationsritn. 85.06.10

REG. ANT.	REGISTRERINGEN AVSER	SIGN	DATUM
-----------	----------------------	------	-------

DPR ARKITEKTKONTOR

ÖSTERLÄNGGATAN 45
111 31 STOCKHOLM
TEL. 08/20 39 45, 20 93 45, 20 94 35

RITAD KONSTRUERAD	GRANSKAD	ARBETSNUMMER
L. REIS		

STOCKHOLM 82.06.10
Ark. Sae

KV. MASKEN 46

OMBYGGNAD HUS A

PLAN 1 TR

SKALA 1:100

KOD TYP: P05	RITNINGNUMMER	REG.
	A3	