


TINGSTORGET

LGH 13-1303

- Massiv betong
- Dubbelgips
- Enkelgips
- Enkelgips, får ej borras, endast lim


Storlek **2 rum och kök**
 Yta **ca 36 m²**
 Våning **3 tr**

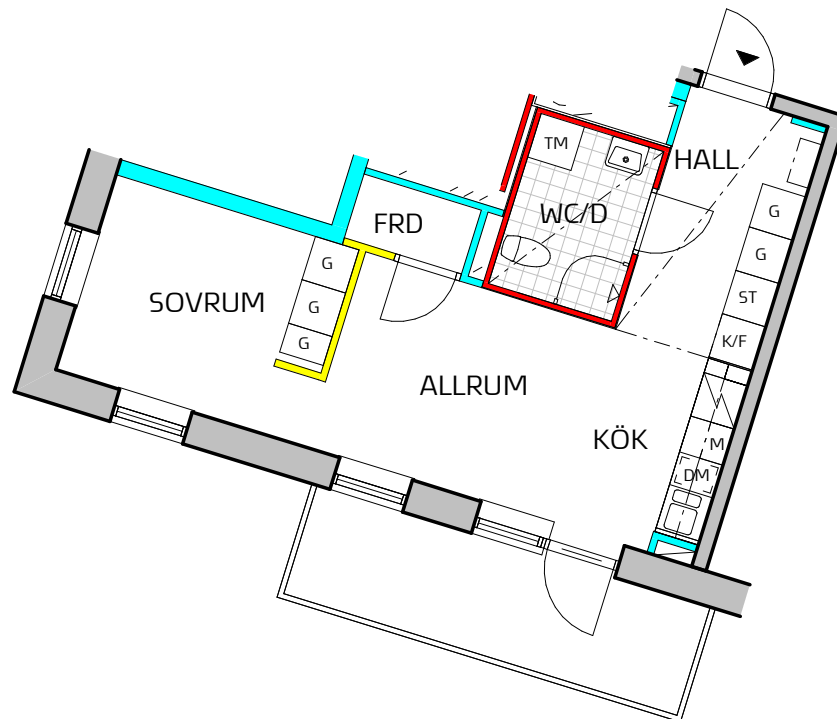

SYMBOLFÖRKLARING

Symboler beskriver endast placering, ej form. Fönsterplaceringar och balkongdjup kan variera.


- K Kv
- F Frys
- K/ Kyl / Frys
- N Spishäll / Ugn
- M Förberett för Micro
- G Gardero
- ST Stä
- D Förberett för Diskmaskin
- T Förberett för Tvättmaskin - Kombimaskin
- K Kapphyll
- S Snedtak: <1300 mm takhöjd
- L Lokal sänkning av undertak

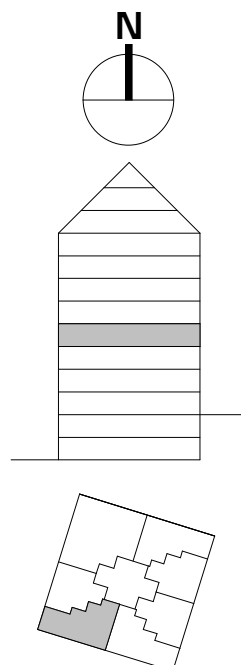

SKALA 1:100



ORIENTERINGSFIGUR

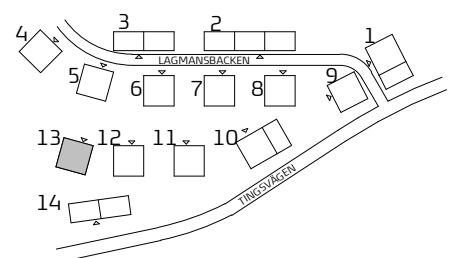

TITANIA

ARKITEMA ARCHITECTS

Preliminärt bofaktablad med reservation för ändringar.

Rätt till ändringar förbehålles.

Datum: 2019-06-13