


PARKVÄGEN 23

Lägenhetsnummer 40440-11201 Våning BV




2 ROK
ca 55 m²

PLANRITNING

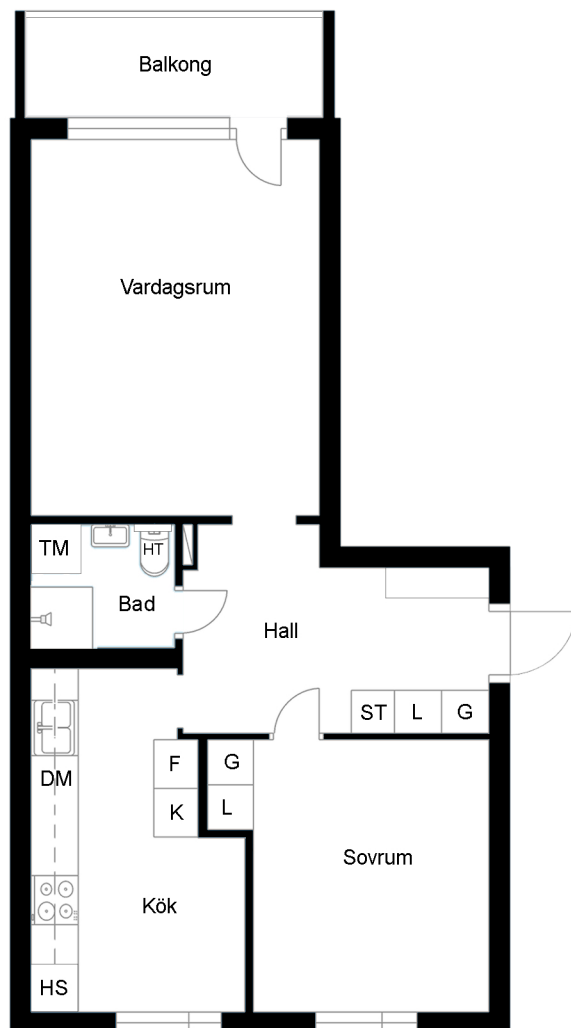

SKALA 1:100 0 5 m

ORIENTERINGSFIGUR

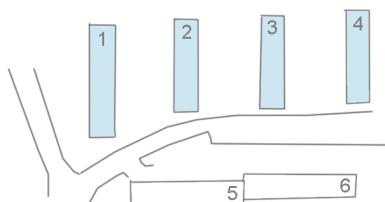

SYMBOLFÖRKLARING

KLK	Klädkammare	KPR	Kapprum
K/F	Kyl/Frys	G	Garderob
HS	Högskåp	(TM)	Plats för tvättmaskin
	Hatthylla	HT	Handdukstork
	Elspis		Installationsschakt



Stena Fastigheter

BOFAKTABLAD

Stena Fastigheter förbehåller sig rätten till ändringar och reserverar sig för ev feltryck.
Avvikelse kan förekomma.