


1 ROK

39 KVM

VÅNING E

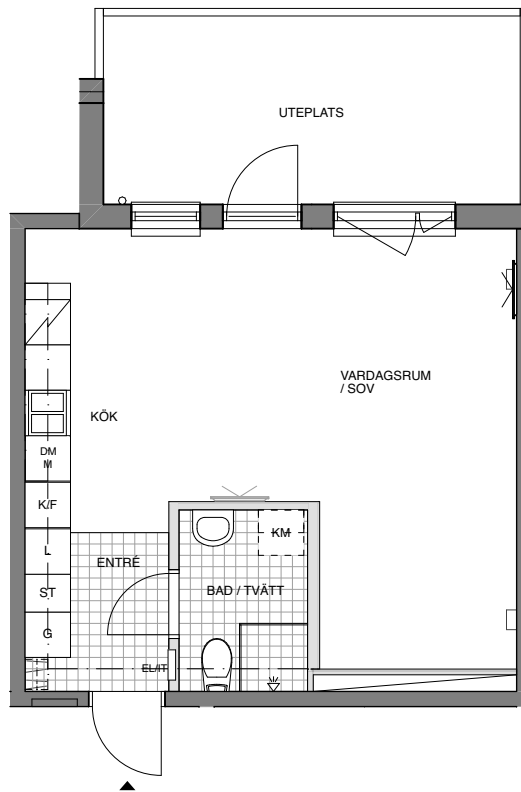

FÖRKLARINGAR

G	GARDEROB		VÄGG / VÄGG FÖRSTÄRKT FÖR PLACERING AV TV
L	LINNESKÅP		TV/DATAUTTAG
ST	STÄDSKÅP		EL/IT
	FÖRBERETT FÖR TVÄTTMASKIN		GOLVKLINKER
	FÖRBERETT FÖR TORKTUMLARE		KAPPHYLLA
	FÖRBERETT FÖR KOMBIMASKIN		KLÄDSTÅNG MED HYLLA
	SPIS / UGN		KLK KLÄDKAMMARE
K/F	KYL/ FRY		LÄTTVÄGG
K	KYL		BETONGVÄGG
F	FRYS		
DM	DISKMASKIN		RUMSHÖJD 2,5 METER DÄR EJ ANNAT ANGES
HS	HÖGSKÅP		BRÖSTNINGHÖJD FÖNSTER 0,7 METER DÄR EJ ANNAT ANGES
M	PLATS FÖR MICRO		



SKALA 1:100

