


2 ROK

55 KVM

VÅNING 1 och 3

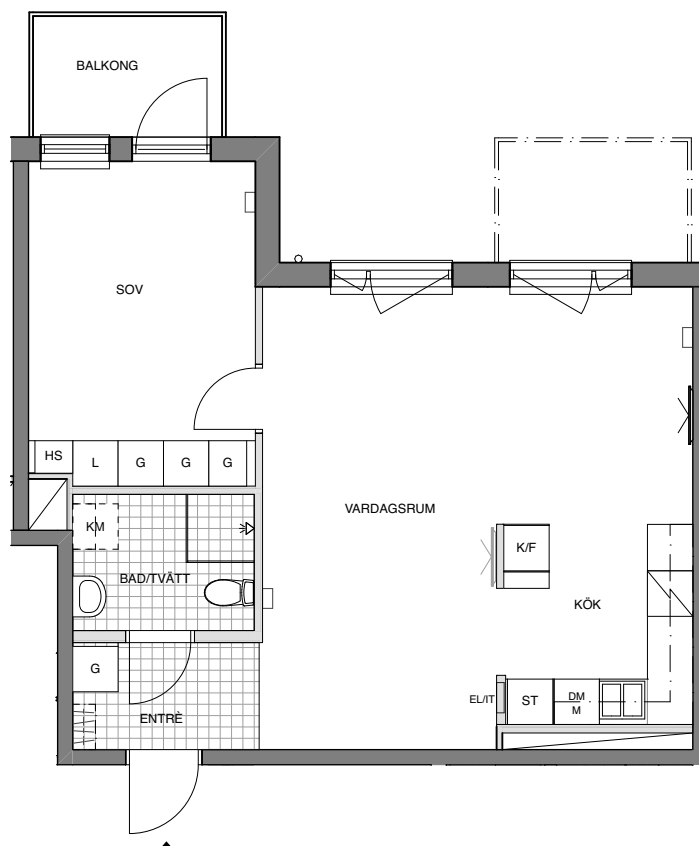

FÖRKLARINGAR

G	GARDEROB		VÄGG / VÄGG FÖRSTÄRKT FÖR PLACERING AV TV
L	LINNESKÅP		TV/DATAUTTAG
ST	STÅDSKÅP		EL/IT ELCENTRAL/IT
	FÖRBERETT FÖR TVÄTTMASKIN		GOLVKLINKER
	FÖRBERETT FÖR TORKTUMLARE		KAPPHYLLA
	FÖRBERETT FÖR KOMBIMASKIN		KLÄDSTÅNG MED HYLLA
	SPIS / UGN		KLK KLÄDKAMMARE
K/F	KYL/ FRY		LÄTTVÄGG
K	KYL		BETONGVÄGG
F	FRYS		
DM	DISKMASKIN		
HS	HÖGSKÅP		
M	PLATS FÖR MICRO		
			RUMSHÖJD 2,5 METER DÅR EJ ANNAT ANGES
			BRÖSTNINGHÖJD FÖNSTER 0,7 METER DÅR EJ ANNAT ANGES



SKALA 1:100

