

VEGA Kv.10

BOFAKTABLAD


SPG

SCANDINAVIAN PROPERTY GROUP

Vega

LGH-TYP **STORLEK** **YTA**
21 3 ROK 71 m²

LGH-NR **VÄNINGSPLAN**
21501 15
31501 15

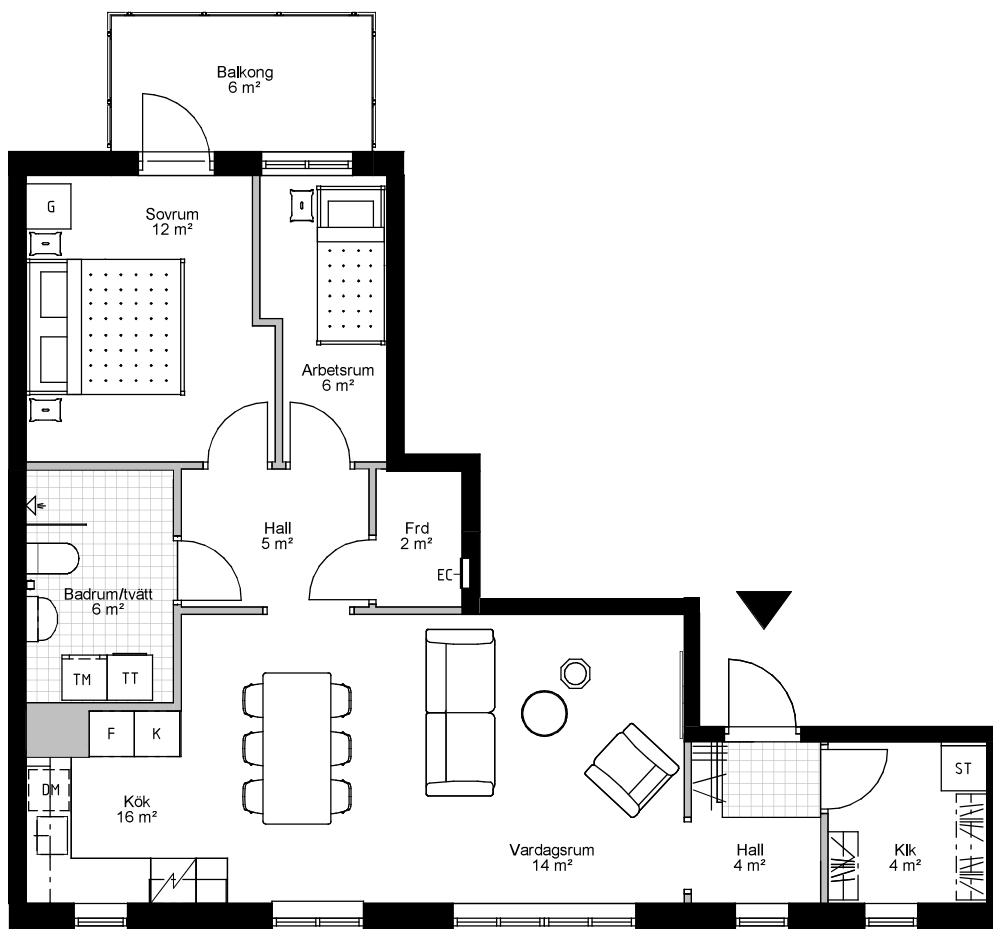


Takhöjd 2,5 m.
Lägre takhöjd i badrum och hall.
Lägre takhöjd förekommer även lokalt i delar av rum.
Högre takhöjd förekommer i rum på plan 15.

SKALA 1:100



METER

ORIENTERINGSFIGUR

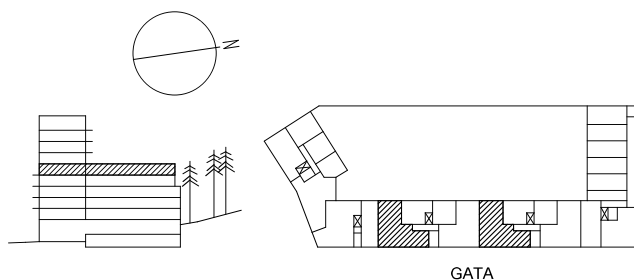

SYMBOLFÖRKLARING

- ▶ Entré
- K Kyl
- F Frys
- K/F Kyl/frys
- DM Diskmaskin
- EC Elcentral
- TM Tvättmaskin
- TT Torktumlare
- KM Kombinerad tork- & tvättmaskin
- TP Tvättmaskin och torktumlare i pelare
- ST Städsåp 60 cm bredd
- SA Högsåp med lägenhetsaggregat
- G Garderob 60 cm bredd
- G3 Garderob 30 cm djup
- G4 Garderob 40 cm bredd
- G5 Garderob 50 cm bredd

BSK A

2020-09-01

AVVIKELSER KAN FÖREKOMMA.
RÄTT TILL ÄNDRINGAR FÖRBEHÅLLS.