


1 RoK 26 m²

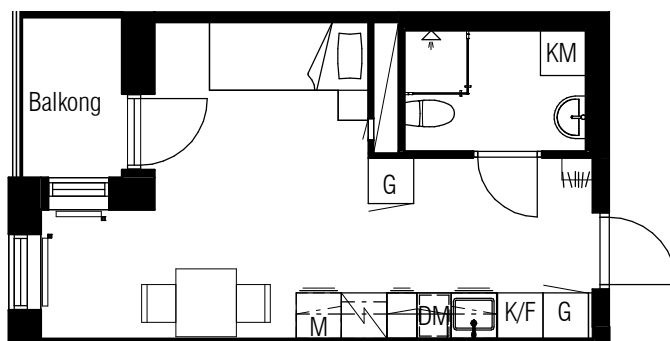

Typ 19

Diavoxvägen 8

Lägenhetsnummer:

1207, 1209, 1211, 1307, 1309, 1311, 1407,
1409, 1411, 1507, 1509, 1511, 1607, 1609,
1611, 1703, 1705, 1805, 1905, 2005, 2105

Typ 19 spegelvänd


Diavoxvägen 8

Lägenhetsnummer:

1208, 1210, 1308, 1310, 1408,
1410, 1508, 1510, 1608, 1610,
1704, 1804, 1904, 2004, 2104

Skala: 1:100

Med reservation för eventuella ändringar.

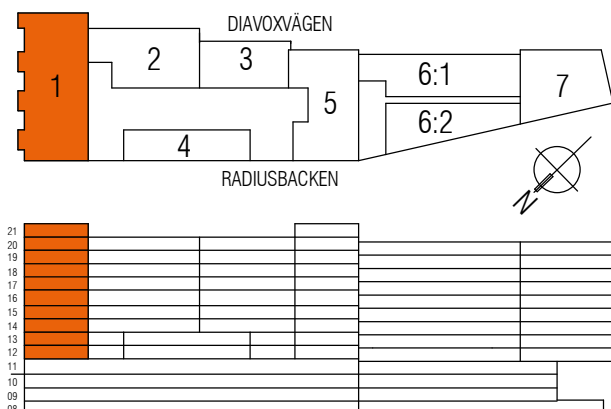

TECKENFÖRKLARING

KLÄDHÄNGARE	ÖVERSKÅP
G GARDEROB	DM FÖRBERETT FÖR DISKMASKIN
SPIS	INSTALLATIONSSCHAKT
KM KOMBIMASKIN	SPISFLÄKT
K/F KOMBINERAD KYL/FRYS	FÖRBERETT MED ELUTTAG FÖR MIKRO
INSPEKTIONSLUCKA	RADIATOR