

3 ROK ETAGE

82 m²

Plan 10 Entréplan
Rumshöjd 2,9 m

Plan 11
Rumshöjd 2,5m


Invernesshöjden 2

LGH-NR


05.1104



Aros Bostad

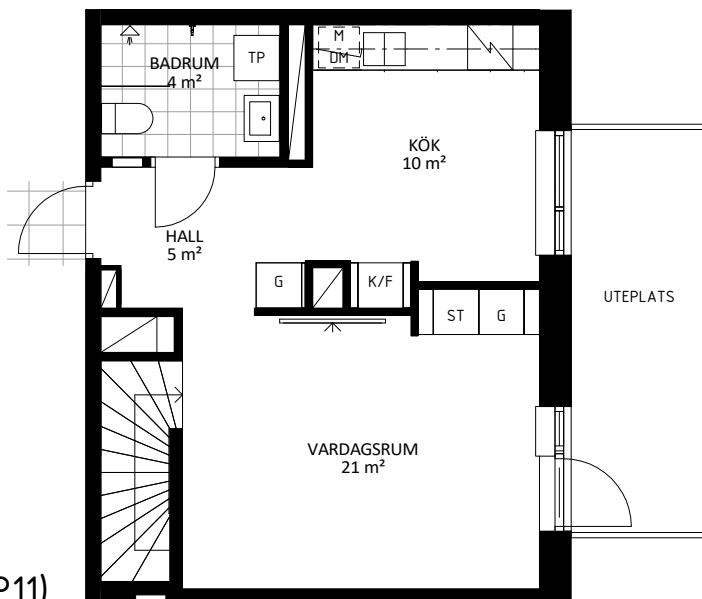

PLAN 2 (P11)

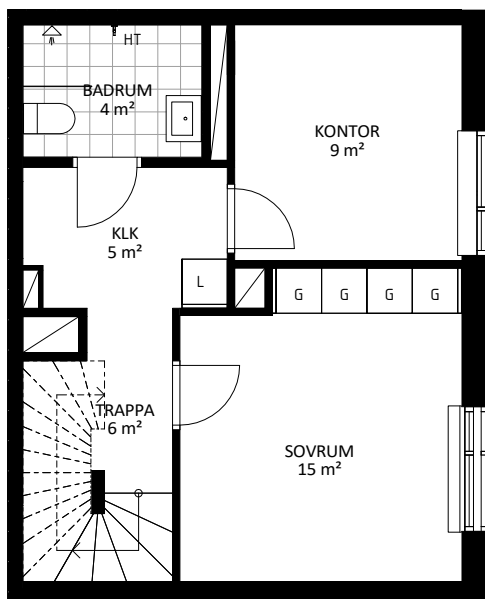

PLAN 1 (P10)

Skala 1:100



0 1 2 3 4 5m

A.F. AKUSTIKFÖNSTER	ST STÄDSKÅP
DM DISKMASKIN	TM TVÄTTMASKIN
ELC ELCENTRAL	TP TVÄTTPELARE
FK FÖNSTERBÄNK PÅ KONSOL	TT TORKTUMLARE
G GARDEROB	U UGN
H HÖGSKÅP	U/M INBYGGD UGN OCH MICRO
HT HANDDUKSTORK	HATTHYLLA
K/K KYL OCH FRY	INDUKTIONSHÄLL
KLÄDKAMMARE	RADIATOR
L LINNESKÅP	RADIATOR UNDER FK
M MIKROVÅGSUGN	SCHAKT
	SKJUTDÖRR

Rumshöjd är ca 2,5 m där inget annat anges.
Rumshöjd entréplan är ca 2,9 m
Bröstningshöjd (bh.) på fönster är ca 0,6 m där inget annat anges.
Inspektionslucka redovisas ej på denna handling

Rätt till ändringar förbehålles. Ytangivelser är preliminära. Bofakta gäller före materialbeskrivning.

GÅNG OCH CYKELVÄG

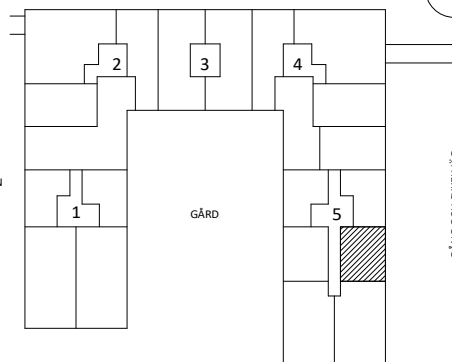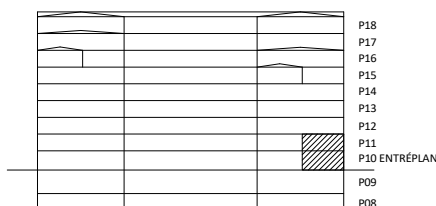

GÅRDES BACKE

2023-09-25