


Sländan

2018-03-16


Magnolia Bostad förbehåller sig rätten till ändringar.
Lägenheterna är uppmätta på ritning och variation
kan förekomma vid fysisk uppmätning.

2 ROK/52 KVM

LGH 41003, 41103, 41203,
41303, 41403, 41503,
41603, 100903, 101003,
101103, 101203, 101303,
101403, 101503

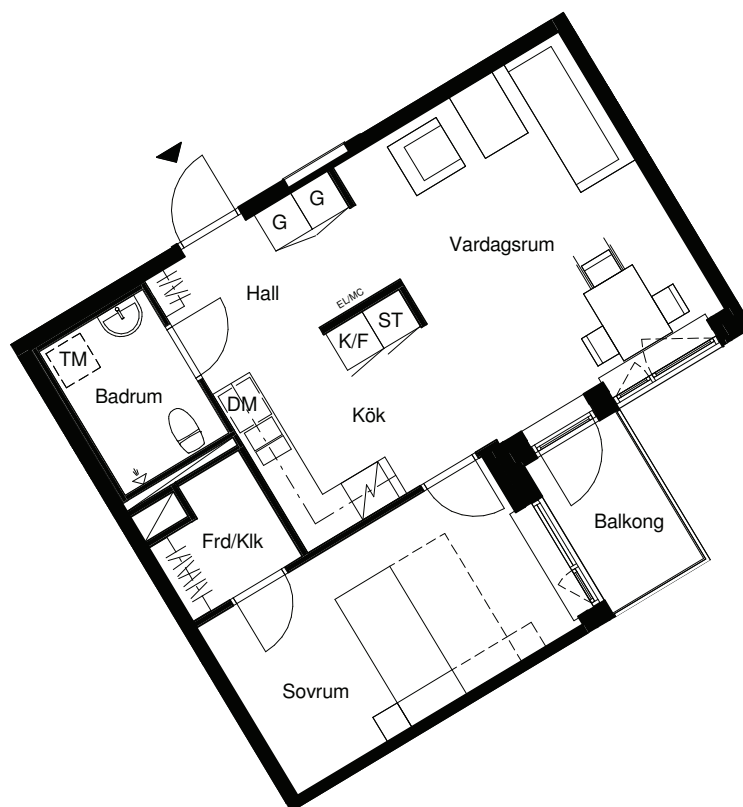


Skala 1:100

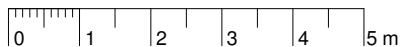

G Garderob
ST Städsåp
ST5 Städsåp 5M
K/F Kyl/frys
K Kyl

F Frys
DM Diskmaskin
TM Tvättmaskin
STPR Stuprör
EL/MC El- & mediacentral

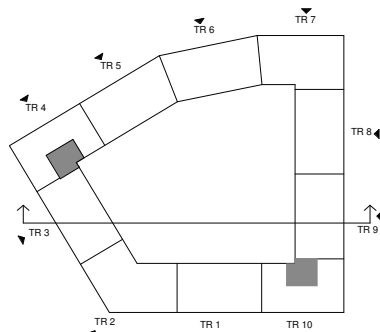

Lägenhetens placering i huset



Lägenhetens vertikala placering

MAGNOLIA