


# Sländan

2018-03-16

Magnolia Bostad förbehåller sig rätten till ändringar.  
Lägenheterna är uppmätta på ritning och variation  
kan förekomma vid fysisk uppmätning.

## 2 ROK/48 KVM

LGH 31101, 31201, 31301,  
31401, 31501, 31601,  
91001, 91201, 91401

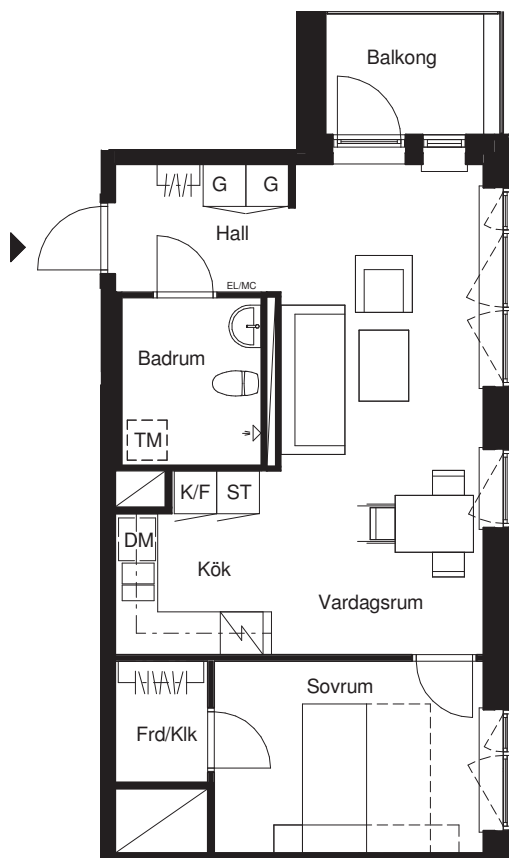


Skala 1:100



G Garderob  
ST Städsåp  
ST5 Städsåp 5M  
K/F Kyl/frys  
K Kyl

F Frys  
DM Diskmaskin  
TM Tvättmaskin  
STPR Stuprör  
EL/MC El- & mediacentral

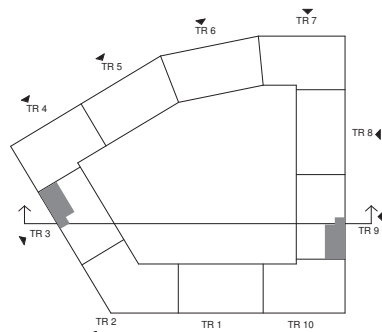

Lägenhetens placering i huset



Lägenhetens vertikala placering

**MAGNOLIA**