


2

R O K

39 KVM

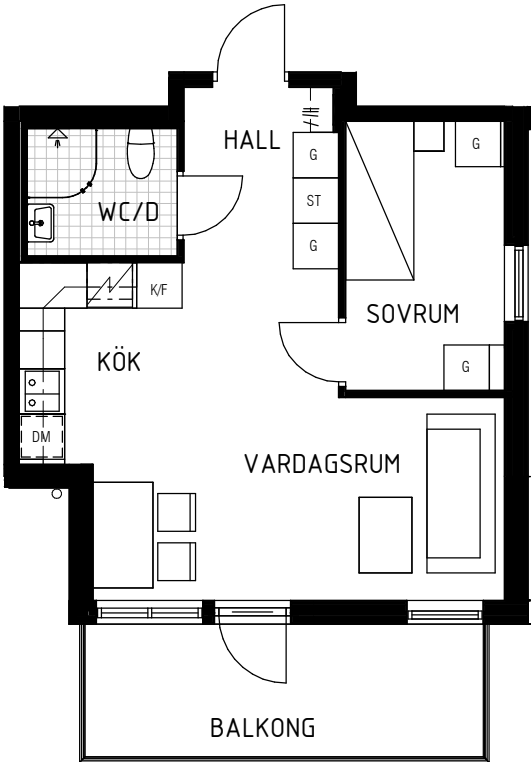

SKALA 1:100




METER

Med reservation för eventuella ändringar.

Bofaktablad upprättat 2023-12-08

LOKALISERINGFIGUR

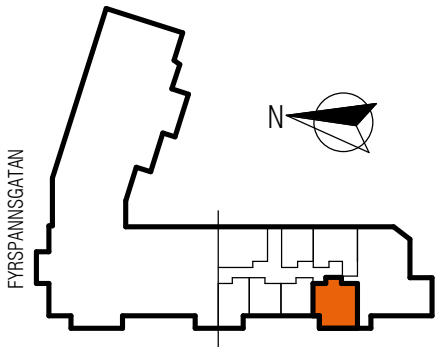

MYNTKABINETTET

TECKENFÖRKLARING

KLÄDHÄNGARE	SPIS	DISKMASKIN
GARDEROB	KOMBINERAD KYL/FRYS	KÖKSFLÄKT
STÄDSKÅP	VÄLVD DUSCHVÄGG	KLINKER
ÖVERSKÅP		