


1
R O K

20 KVM

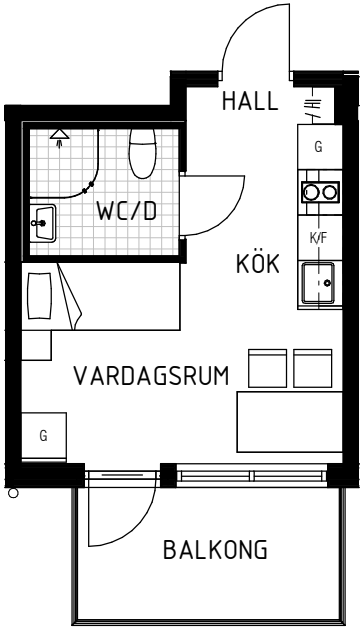

SKALA 1:100




METER

Med reservation för eventuella ändringar.

Bofaktablad upprättat 2023-12-08

LOKALISERINGFIGUR

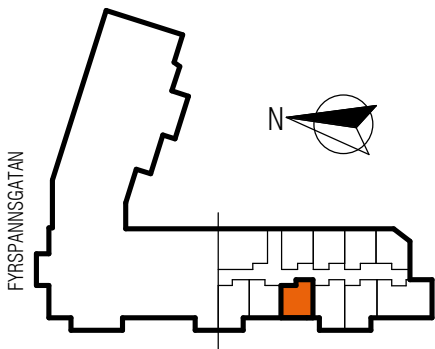

MYNTKABINETTET

TECKENFÖRKLARING

	KLÄDHÄNGARE		KOMBINERAD KYL/FRYS		KÖKSFLÄKT
	GARDEROB		VÄLD DUSCHVÄGG		KLINKER
	SPIS		ÖVERSKÅP		