


BOFAKTABLAD

LGH : 1-1706/ 1-1806/ 1-1906/ 1-2006/
1-2106

STORLEK : 3 rok, 64.5 kvm



2021-05-21

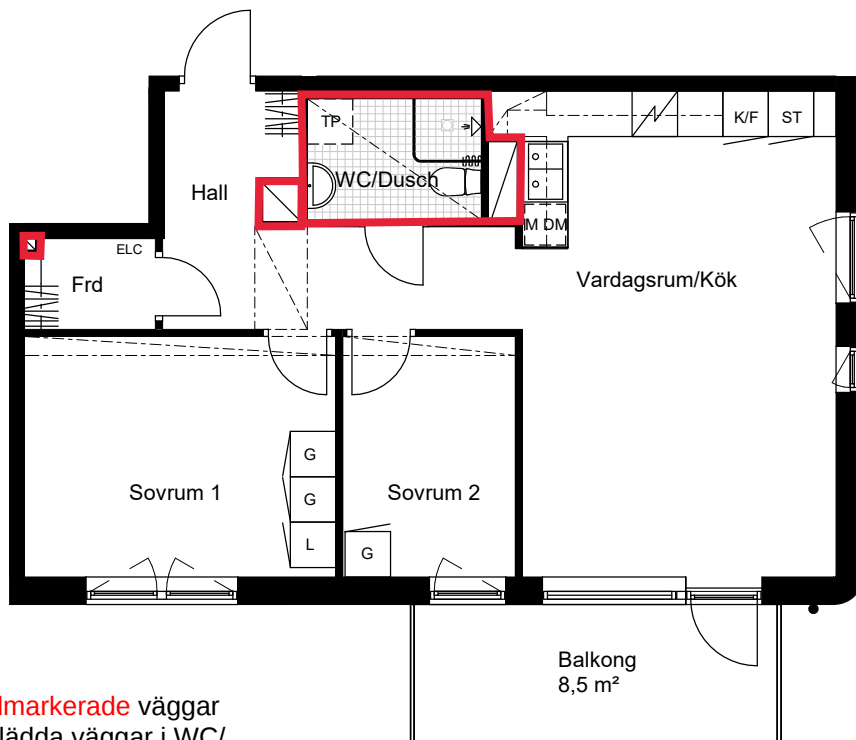

Infästning i **rödmarkerade** väggar samt kakelbeklädda väggar i WC/ Dusch får ej ske med/genom borring, spik eller annan typ av likvärdig infästning.

Vid respektive strömbrytare och eluttag går eldragningar vertikalt ovan och under där infästning ej får ske.

SKALA 1:100 (A4)

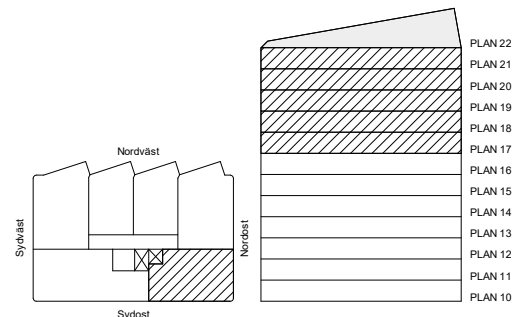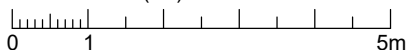

K/F Kyl / Frys

K Kylskåp

F Frys

DM Förberedd för diskmaskin/
micro i överskåp

Spis

ST Städskåp

G Garderob

L Linneskåp

TP Förberedd för
tvättpelare

ELC Elcentral

Kapphylla 60 cm

Klädstång i kläd-
kammare/ förråd

Inklädnad/ undertak
Höjd ca 2,25 m, där
inget annat anges

RUMSHÖJD: ca 2,5 m
BRÖSTNINGSHÖJD FÖNSTER: ca 60 cm