


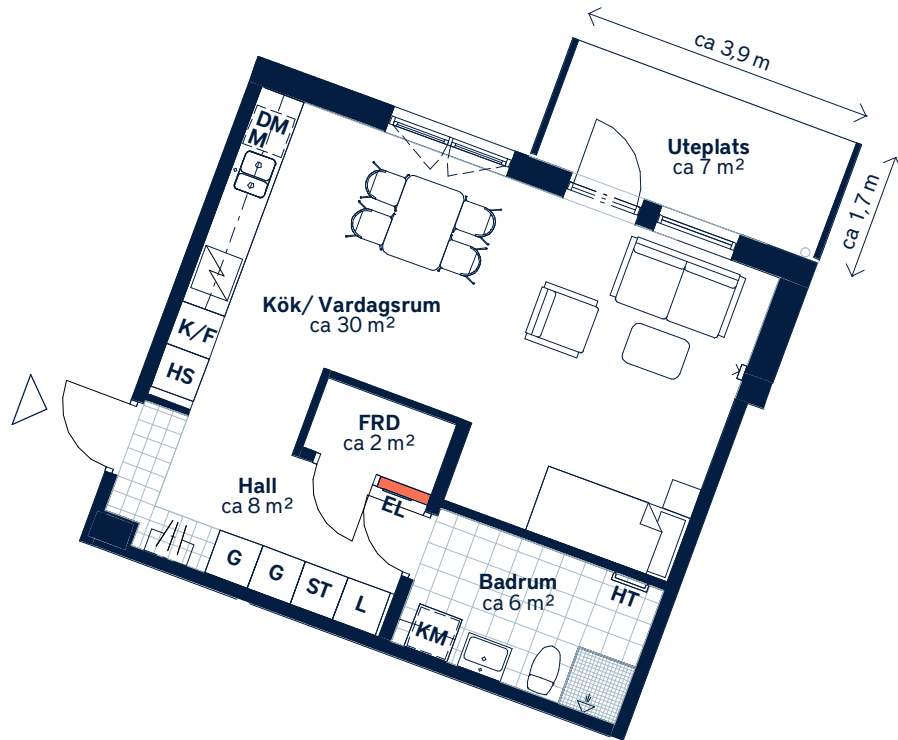

Ej lämplig vägg att borra i på grund av el/rör-installationer och brandskydd.



SKALA 1:100 (A4)

LÄGENHETSNUMMER: 0203	BOAREA: (CIRKA) 46m²	ANTAL RUM OCH KÖK: 1
ORIENTERINGSVY Uppifrån	FASADVY Vy från parken	FÖRKLARINGAR G Garderob L Linneskåp HS Högsåp ST Städskåp Spishäll K/F Kyl/frys DM Diskmaskin M Mikrovågsugn KM Kombimaskin HT Handdukstork Hatthylla Klinker Öppningsbart fönster Multimediauttag EL Elcentral FRD Förråd



Generell golvbeläggning om inget annat anges: askparkett, 3-stav.

Takhöjd ca 3,4 meter. Takhöjd i badrum ca 2,9 meter. Väggsåp ovan TM och KM.

Den angivna lägenhetsstorleken kan skilja sig från summan av rummens enskilda areor då samtliga areor är avrundade, samt då den totala arean inkluderar innerväggar. Upprättad: 2024-10-09 - Wallenstam förbehåller sig rätten till ändringar.