

LÄGENHETSTYP D



2 rum & kök 55m²

A1: 1104, 1204, 1304, 1404, 1504, 1604

A2: 1104, 1204, 1304, 1404, 1504, 1604

skala 1:100

0 5m

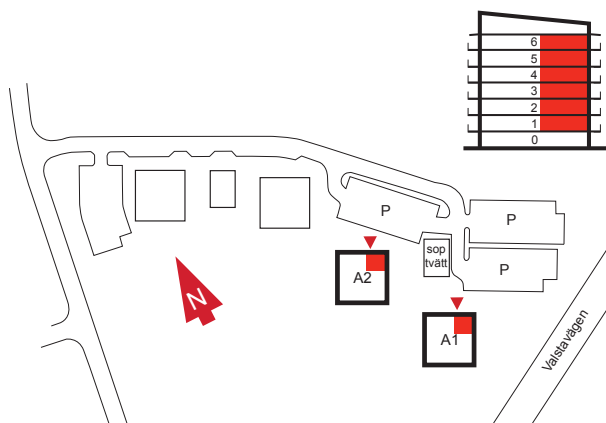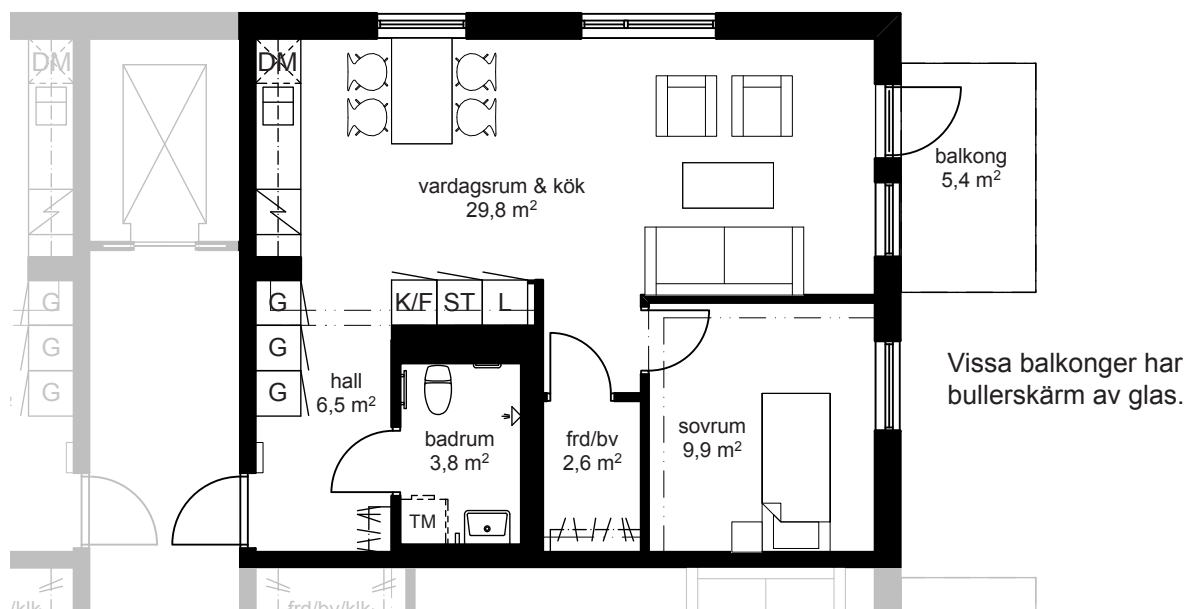

Gemensam tvättstuga finns på gården.
Extra lägenhetsförråd finns på vindsplanet.

kapphylla	kyl + frys	el- & mediaskåp
garderob	kyl	överskåp
linneskåp	frys	inklådning ventilation (målad kanal i frd)
städsåp	diskmaskin	frd = förråd
spis + fläkt	plats för tvättmaskin	bv = plats för barnvagn
		klk = klädskåp