

LÄGENHETSTYP A



2 rum & kök 55 m²

A1: 1003, 1101, 1201, 1301, 1401, 1501, 1601

A2: 1003, 1101, 1201, 1301, 1401, 1501, 1601

skala 1:100

0 5m

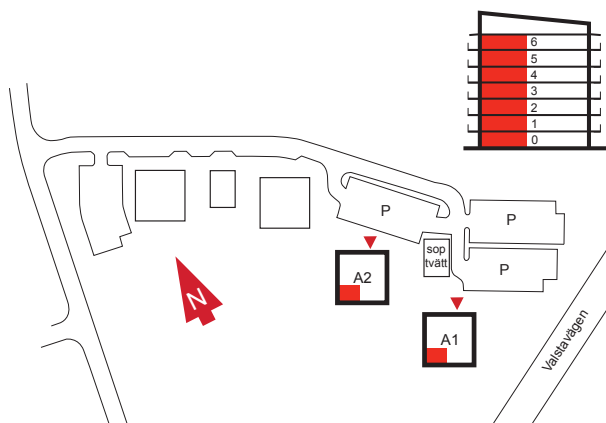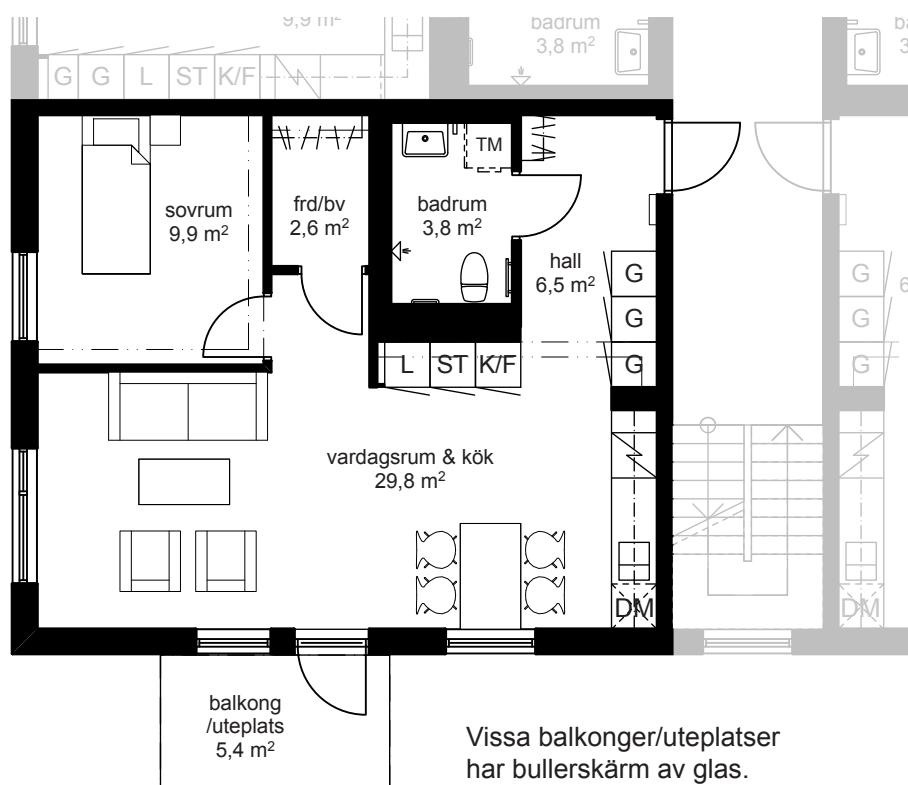

Gemensam tvättstuga finns på gården.
Extra lägenhetsförråd finns på vindsplanet.

kapphylla	kyl + frys	el- & mediaskåp
garderob	kyl	överskåp
linneskåp	frys	inklådning ventilation (målad kanal i frd)
städsåp	diskmaskin	
spis + fläkt	plats för tvättmaskin	

frd = förråd
bv = plats för barnvagn
klk = klädkammare