

TERRASSEN ELVA



TYRESÖ

BOFAKTA

LÄGENHET NR: 1705
ANTAL RUM: 2 RoK
STORLEK: ca 50 m²



Visualisering. Avvikelser kan förekomma.

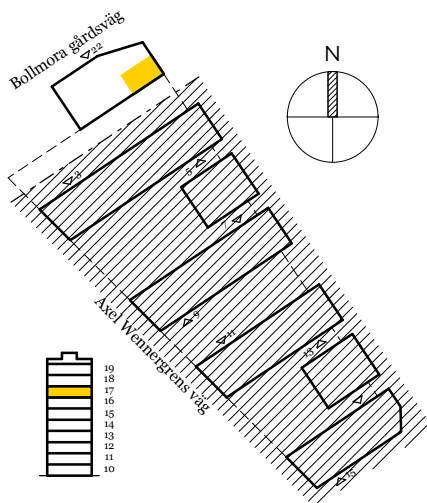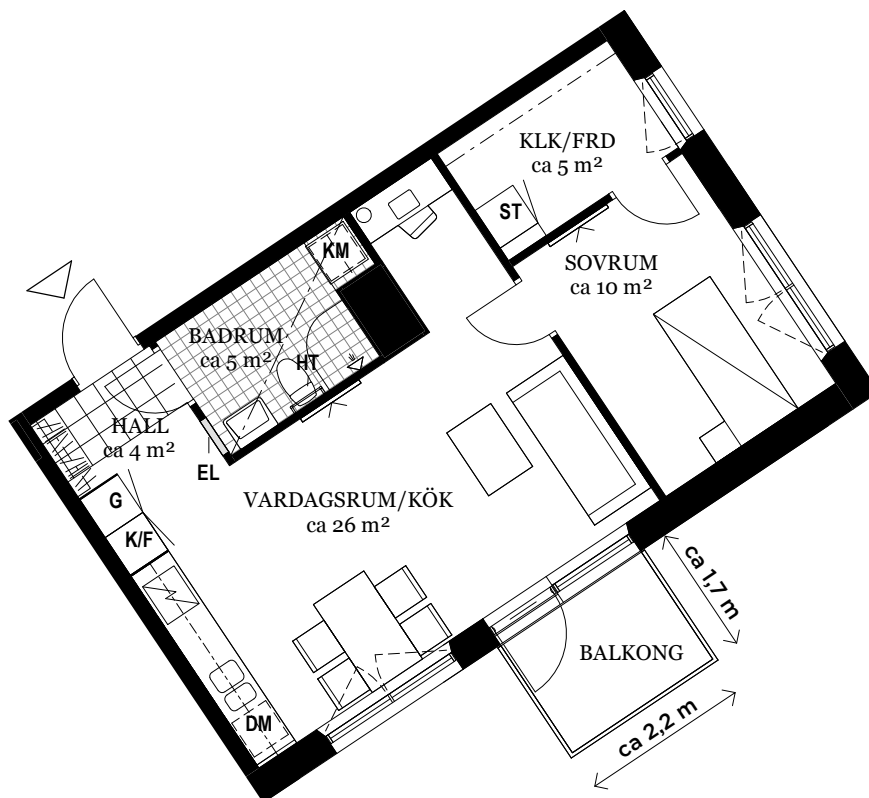

ORIENTERINGSFIGUR

FÖRKLARINGAR

G	GARDEROB	ÖPPNINGSBART FÖNSTER
ST	STÄDSKÅP	MULTIMEDIAUTTAG
SP	SPISHÄLL	EL
K/F	KYL/FRYS	ELCENTRAL
DM	DISKMASKIN	GIPSINKLÄDNAD
KM	KOMBIMASKIN	FRD FÖRRÅD
HT	HATTHYLLA	KLK KLÄDKAMMARE
KL	KLINKER	HT HANDDUKSTORK

Generell golvbeläggning om inget annat anges: ekparkett, enstav. Generell takhöjd ca 2,6 meter. Takhöjd vid gipsinklädnader ca 2,4 meter om inget annat anges. Vikbara glasväggar i dusch. Hylla med stång i förråd. Inbyggd mikrovågsugn finns i köket.

Den angivna lägenhetsstorleken kan skilja sig från summan av rummens enskilda areor då samtliga areor är avrundade, samt då den totala arean inkluderar innerväggar.

2019-06-18 - Wallenstam förbehåller sig rätten till ändringar.



SKALA: 1 : 100 (A4)